
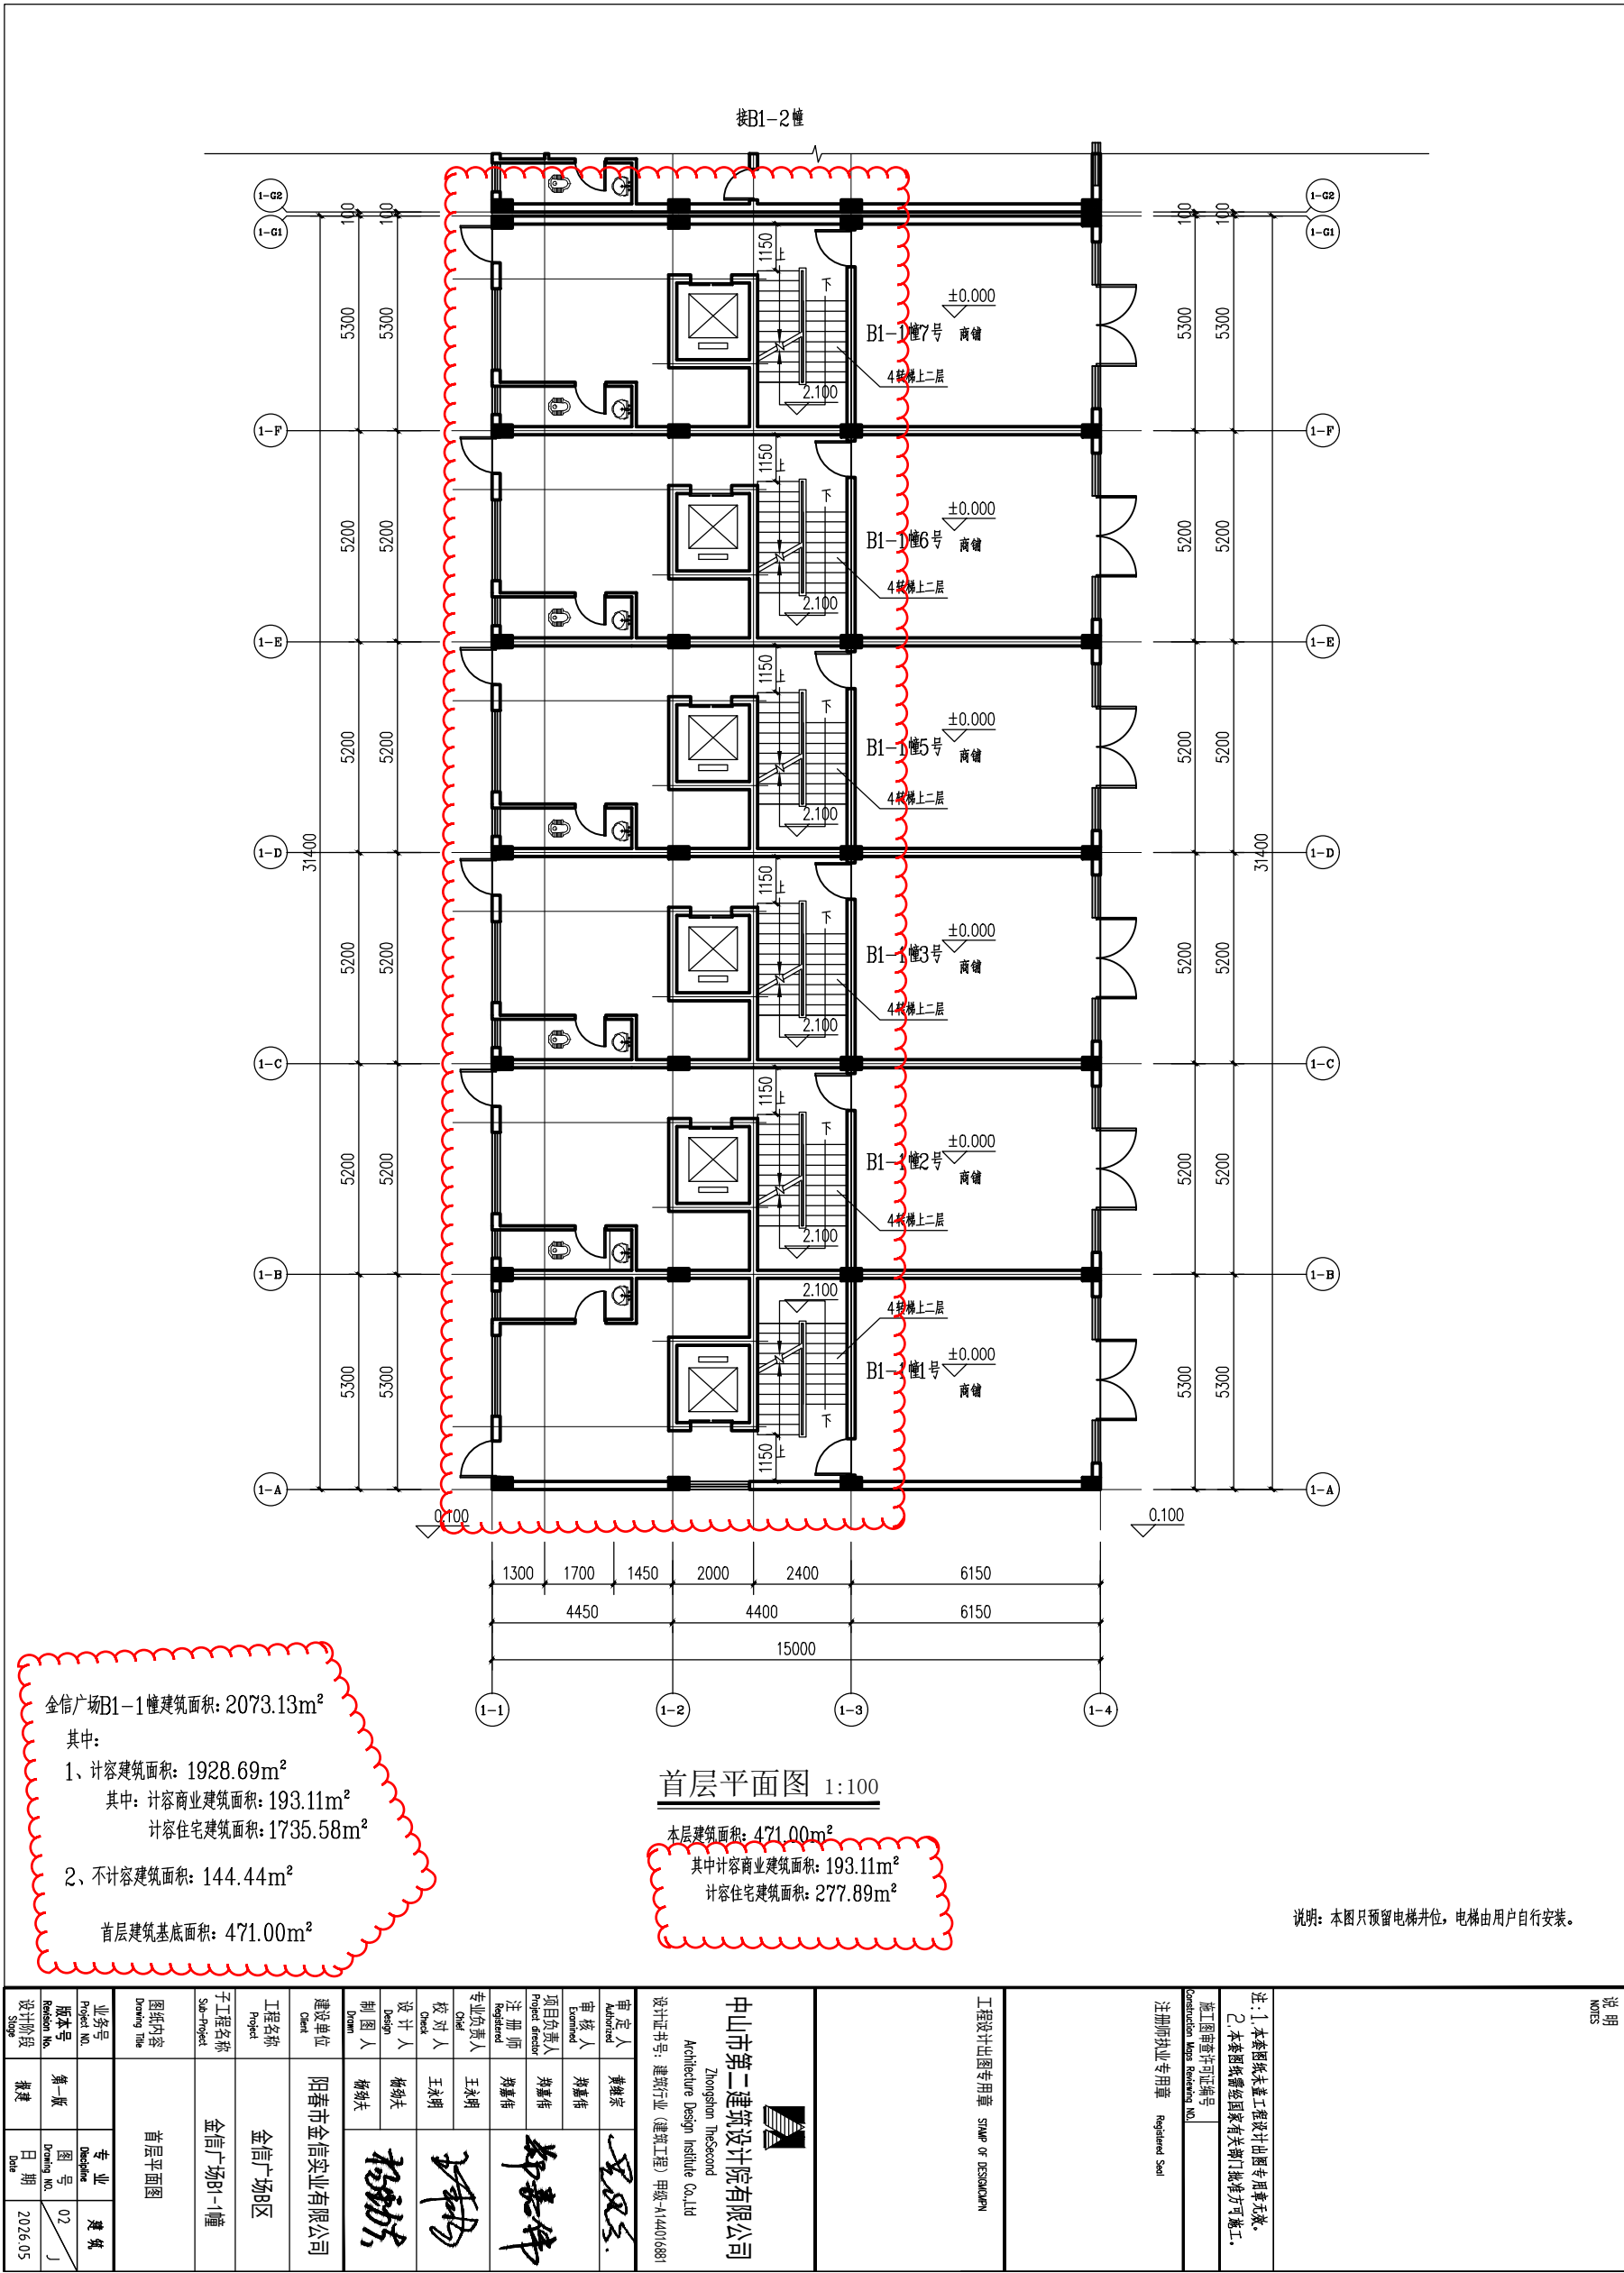


原方案


现方案

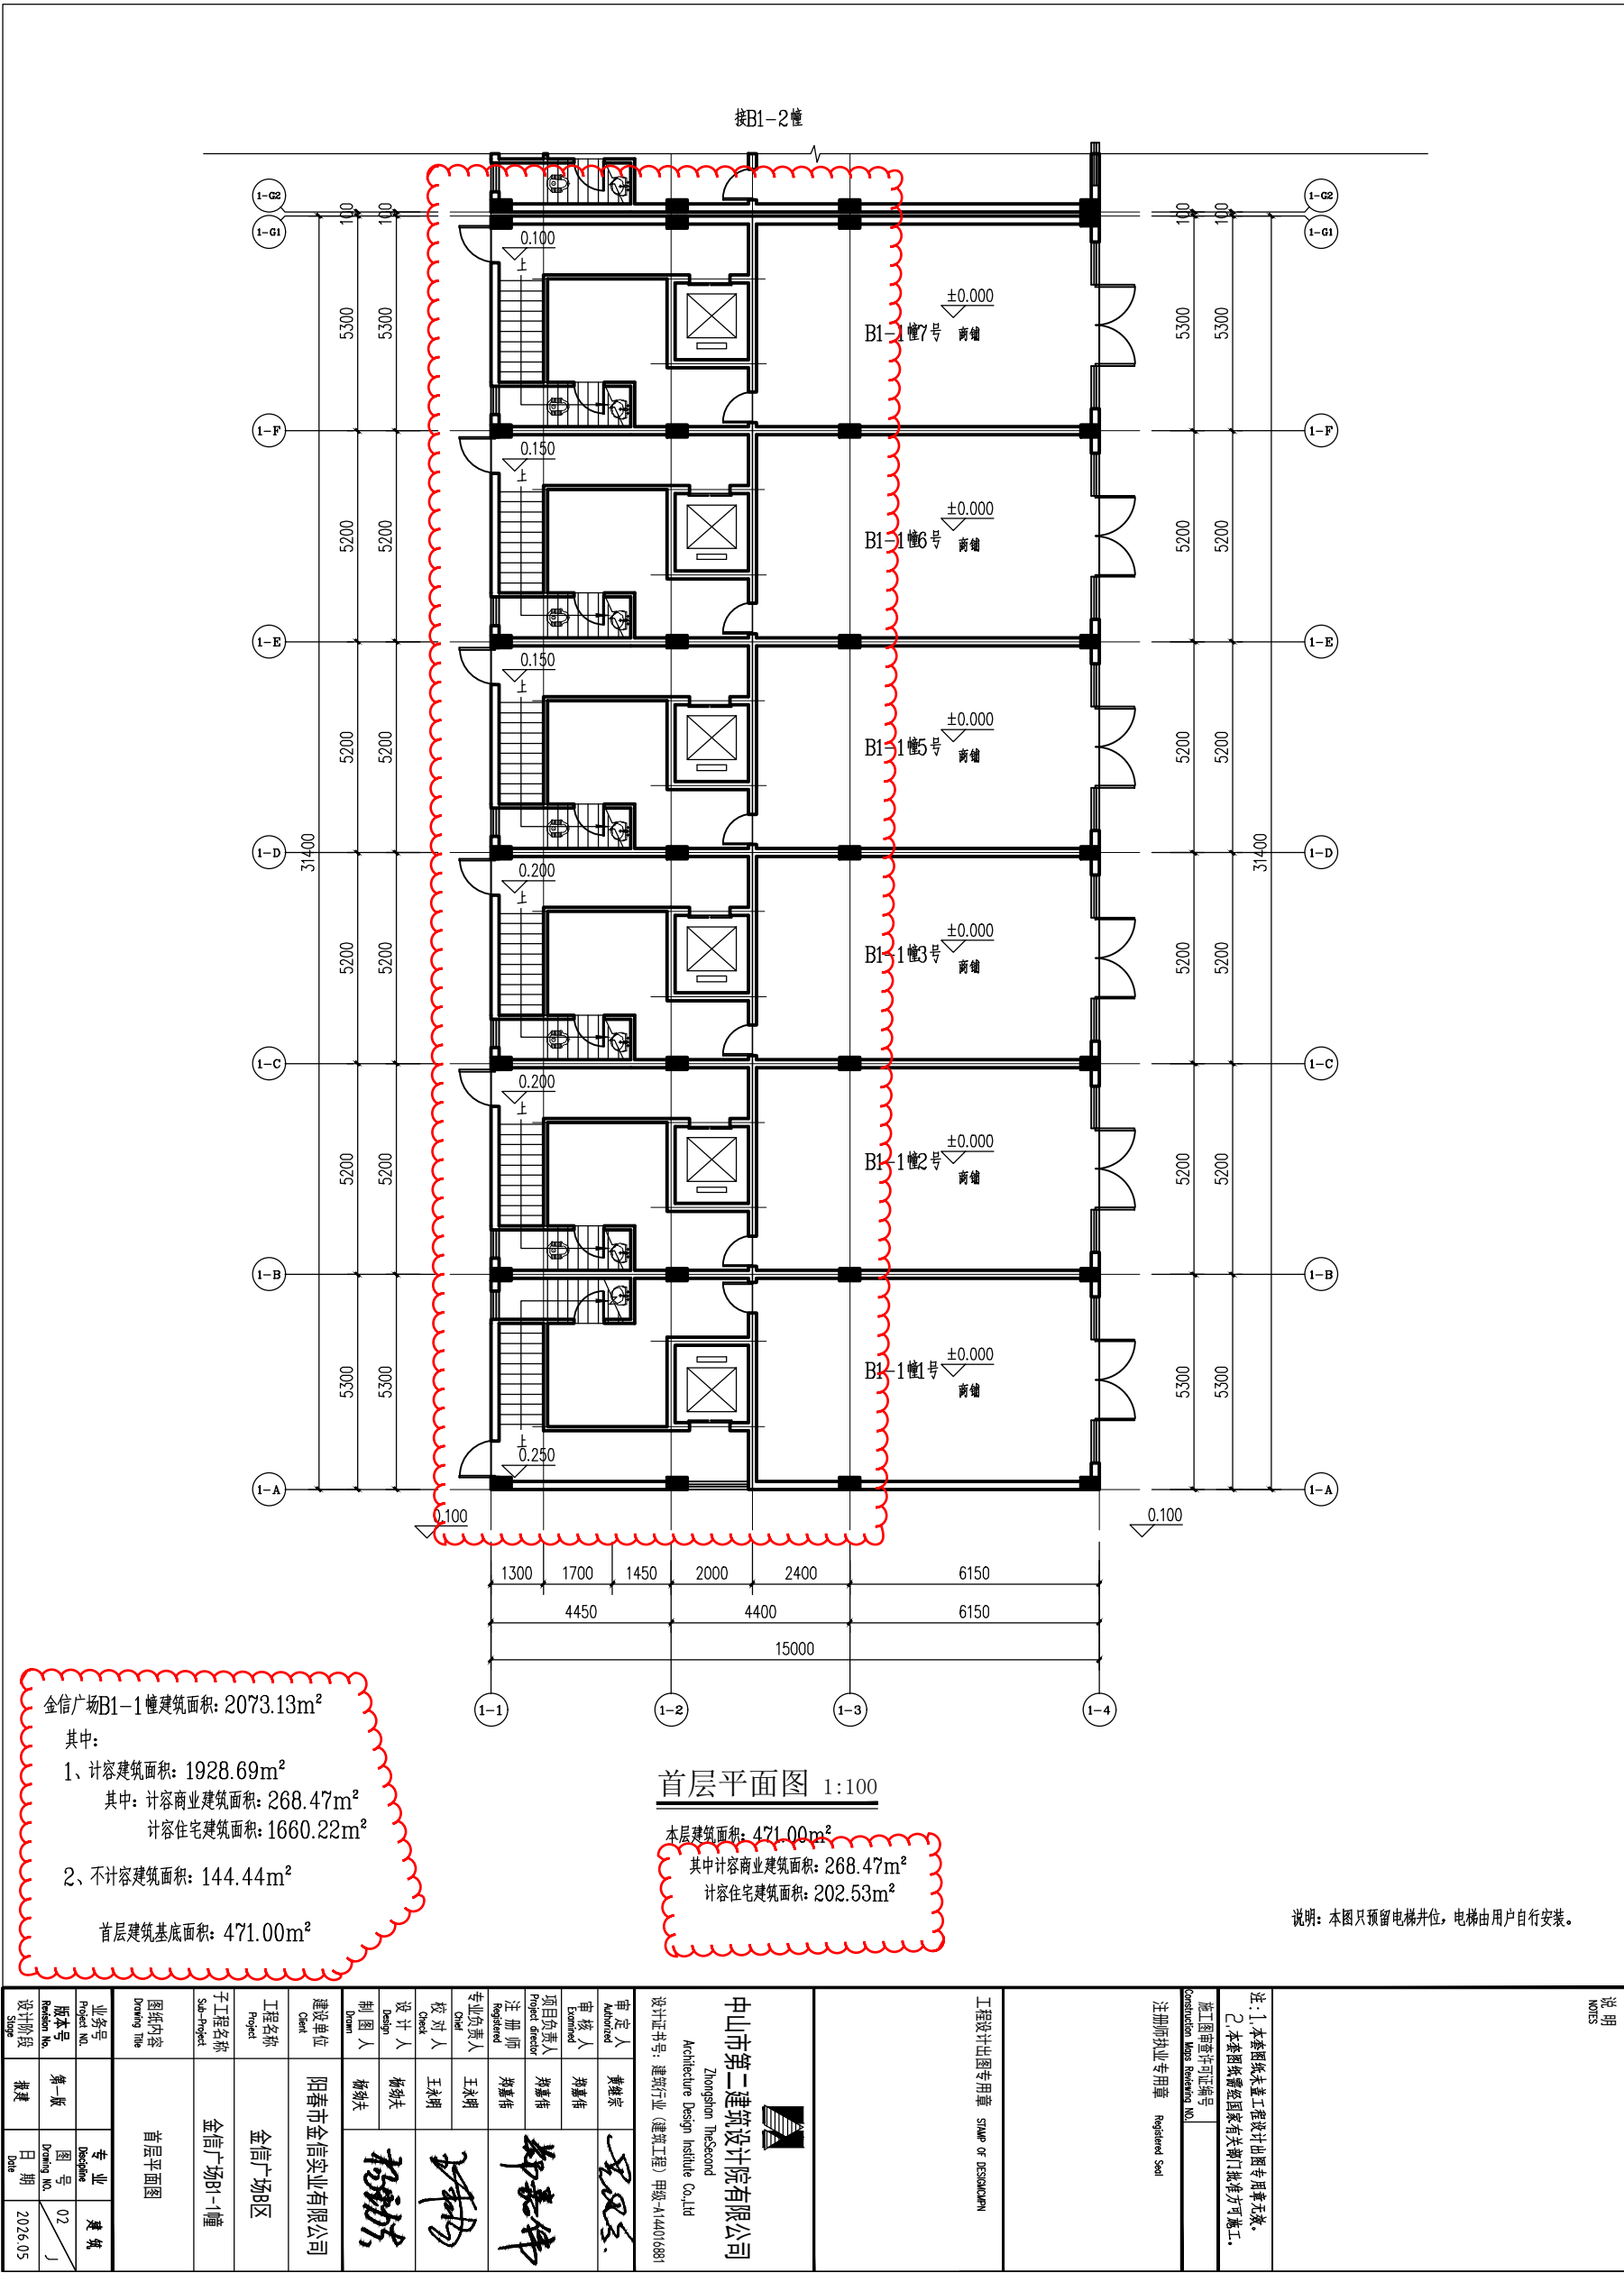

主要调整:

本次调整主要内容: 楼梯由后门侧边上二层改为在户中间位置上二层; 后门外墙增加一个窗; 删除了一些分隔墙; 商业面积减少75.36m², 住宅面积增加75.36m², 总户型建筑面积及计容面积不变。

原方案

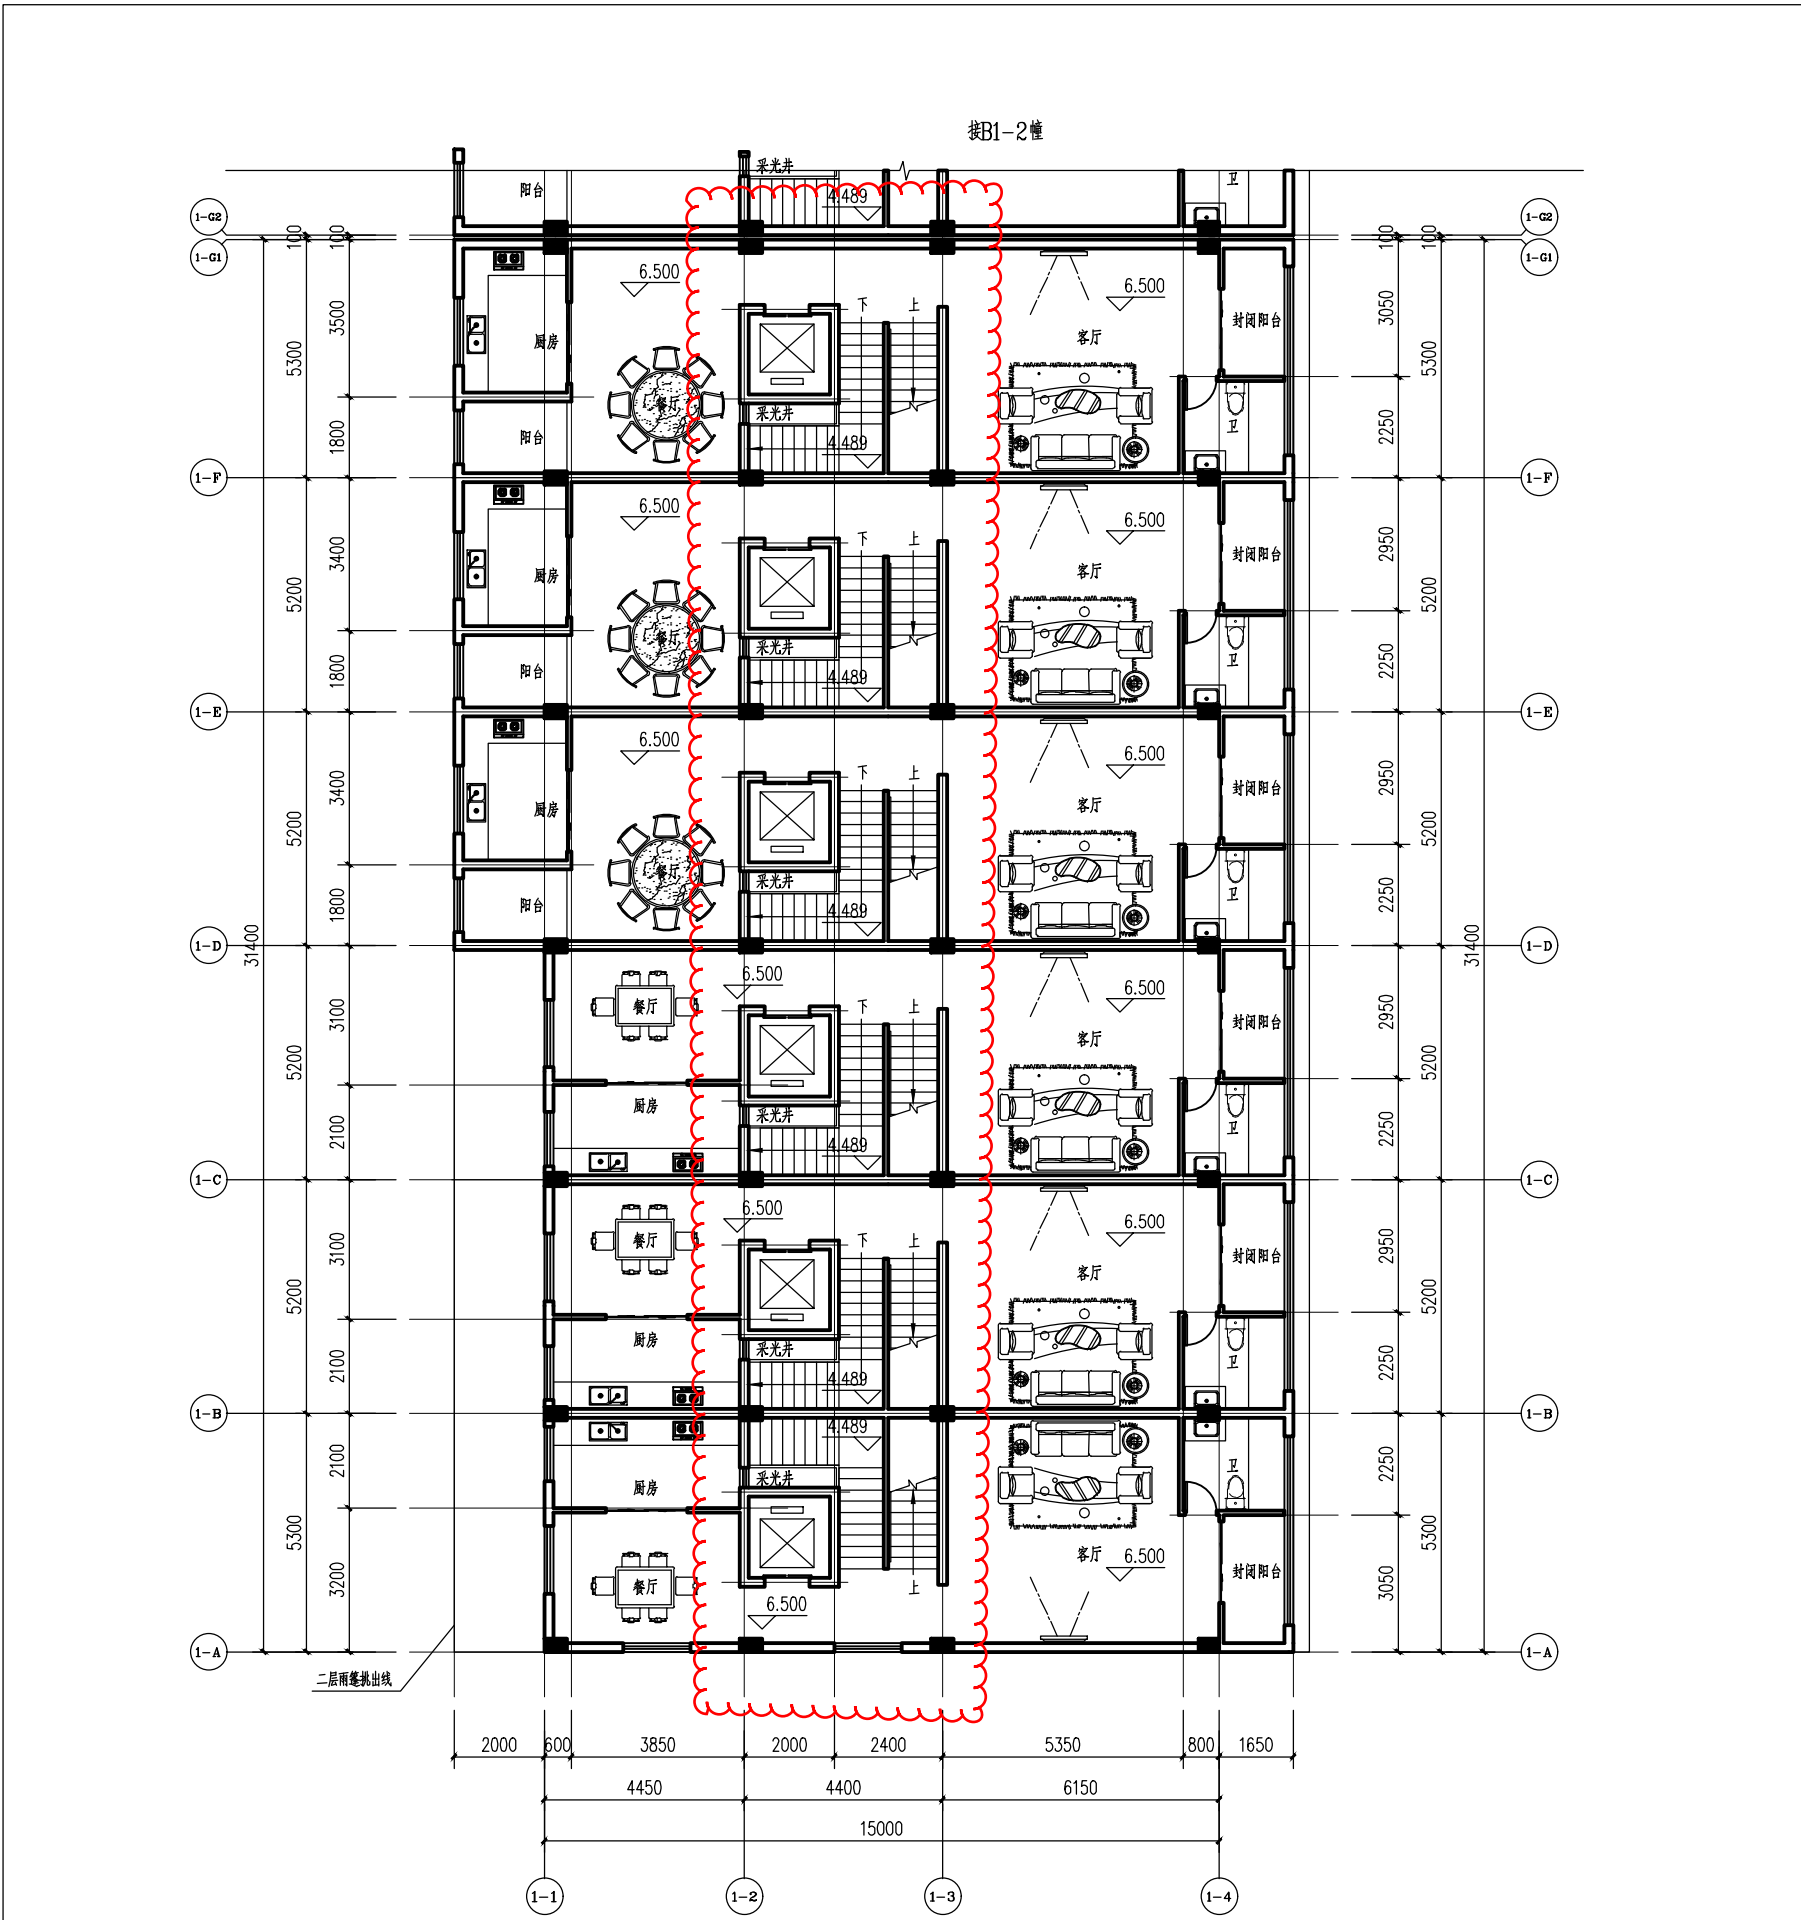


二层平面图 1:100

本层建筑面积：554.41m²

说明：本图只预留电梯井位，电梯由用户自行安装。

说明 NOTES		中山市第二建筑设计院有限公司 Zhongshan thesecond Architecture Design Institute Co., Ltd 设计证书号：建规行证（建筑工程） 甲证：A144016881		项目负责人 郑嘉伟	注册建筑师 郑嘉伟	专业负责人 王永刚	设计人 王永刚	制图人 杨晓夫	建设单位 阳普市金信实业有限公司	工程名称 金信广场B区	子工程名称 金信广场B区-1幢	图纸内容 二层平面图	业务号 Project No.	图号 Drawing No.	日期 Date	设计阶段 Design Stage
				审核人 郑嘉伟	审核人 郑嘉伟	审核人 王永刚	审核人 王永刚	审核人 杨晓夫	审核人 杨晓夫	审核人 杨晓夫	审核人 杨晓夫	审核人 杨晓夫	审核人 杨晓夫	审核人 杨晓夫	审核人 杨晓夫	审核人 杨晓夫

现方案

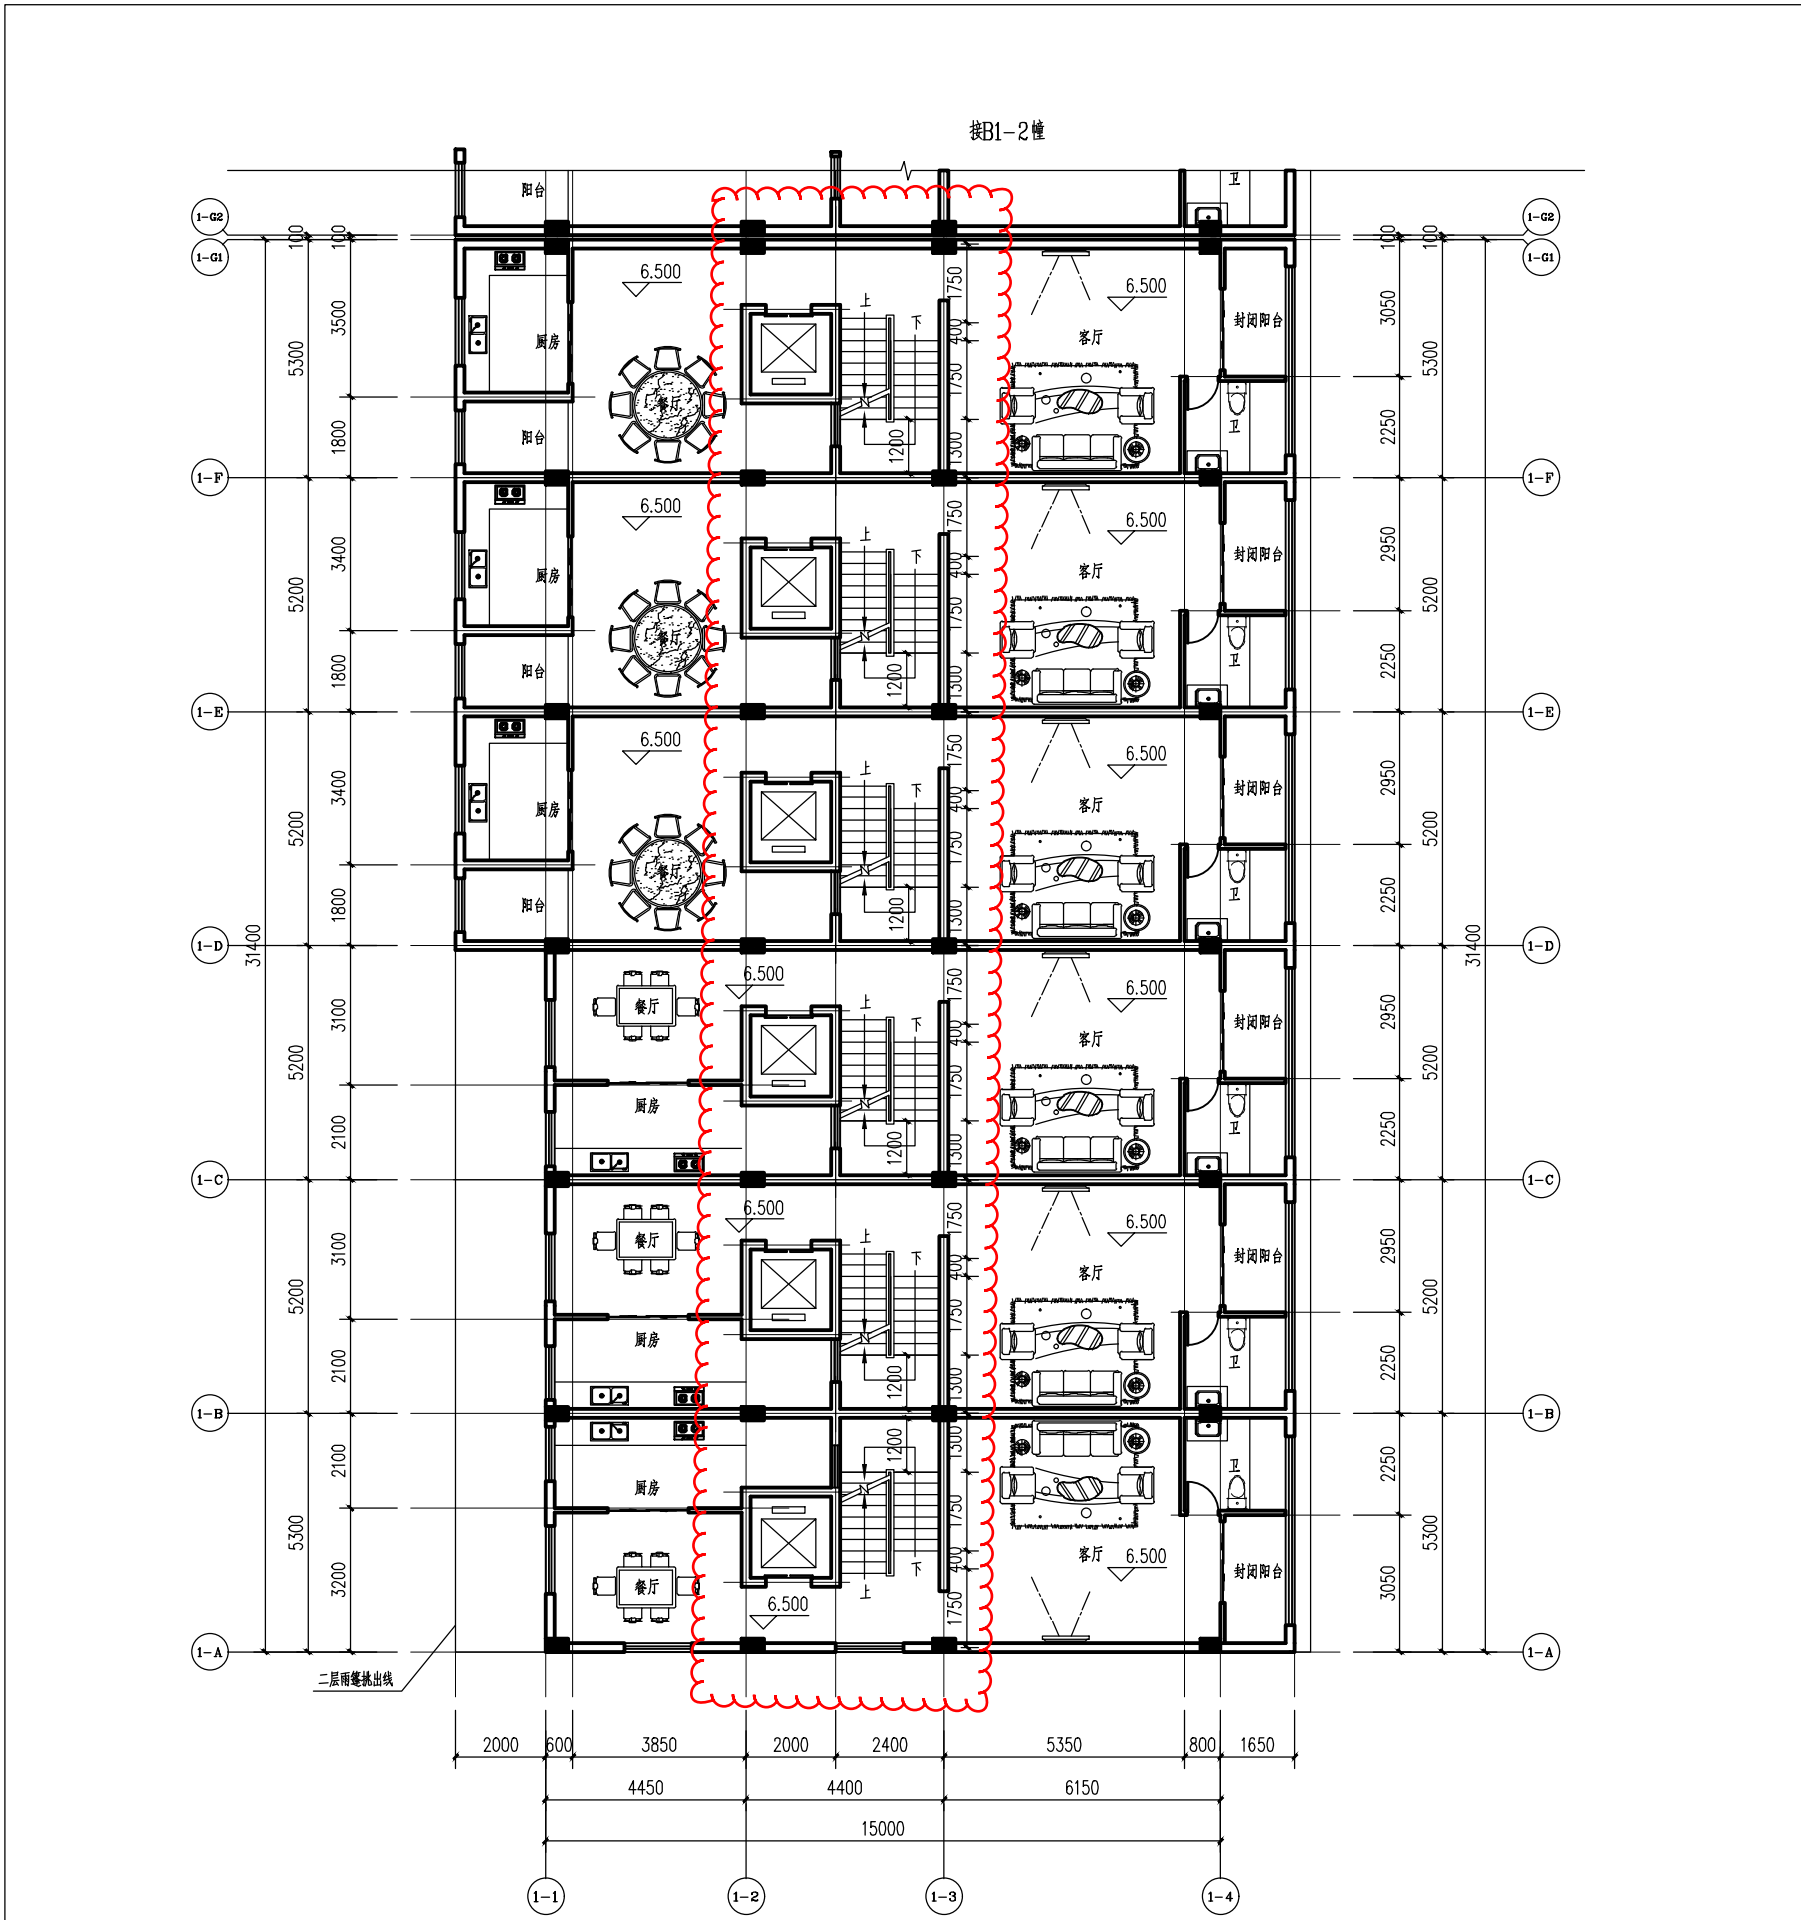

二层平面图 1:100

本层建筑面积：554.41m²

说明：本图只预留电梯井位，电梯由用户自行安装。


说明 NOTES		中山市第二建筑设计院有限公司 Zhongshan thesecond Architecture Design Institute Co., Ltd 设计证书号：建规行证（建筑工程） 甲证：A144016881		项目负责人 郑嘉伟	注册建筑师 郑嘉伟	专业负责人 王永刚	设计人 王永刚	制图人 杨晓夫	建设单位 阳普市金信实业有限公司	工程名称 金信广场B区	子工程名称 金信广场B区-1幢	图纸内容 二层平面图	业务号 Project No.	图号 Drawing No.	日期 Date	设计阶段 Design Stage
				审核人 郑嘉伟	审核人 郑嘉伟	审核人 王永刚	审核人 王永刚	审核人 杨晓夫	审核人 杨晓夫	审核人 杨晓夫	审核人 杨晓夫	审核人 杨晓夫	审核人 杨晓夫	审核人 杨晓夫	审核人 杨晓夫	审核人 杨晓夫

主要调整：
本次调整主要内容：上楼梯方向由右边上改为左边上；户型面积不变。

金信广场B区-B1-2幢首层调整对比图

本图仅供公示用

原方案

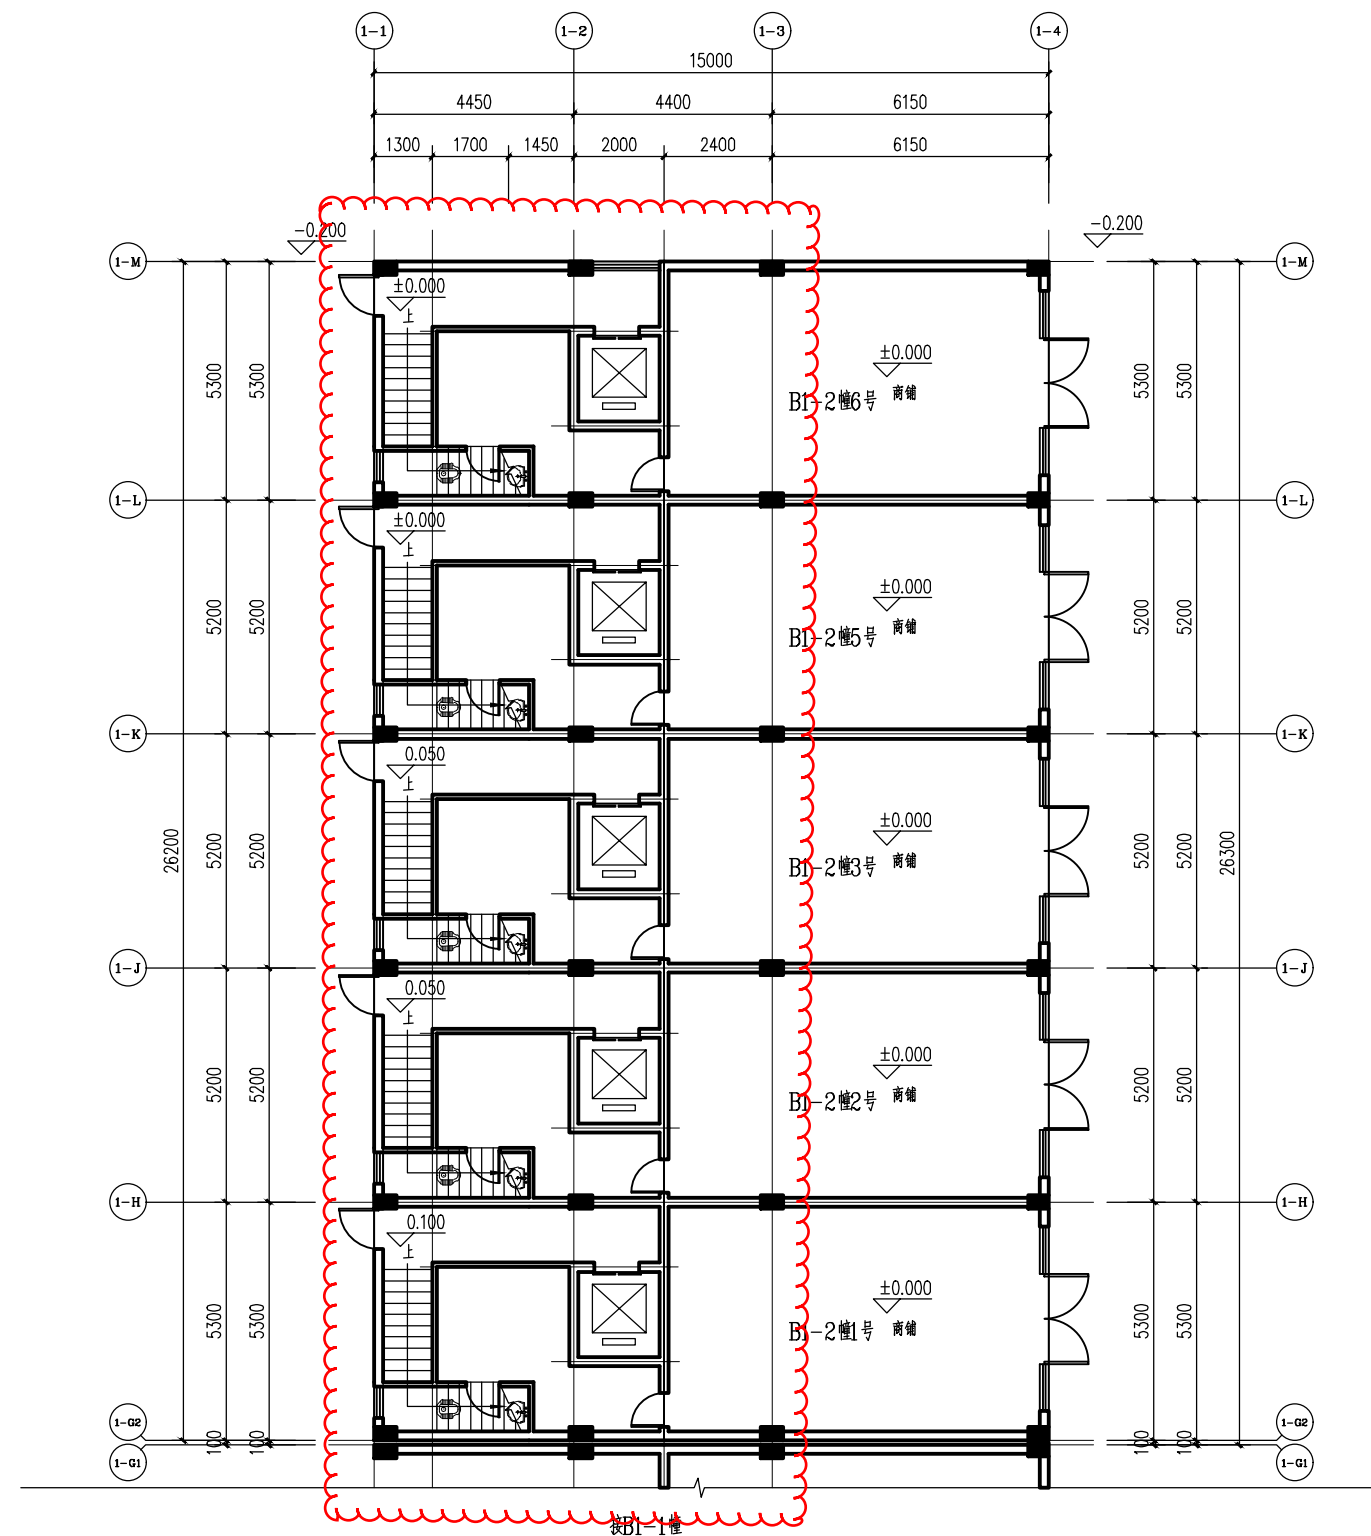

金信广场B1—2幢建筑面积:1777.06m²

其中:

1、计容建筑面积:1656.27m²

其中:计容商业建筑面积:224.01m²

计容住宅建筑面积:1432.26m²

2、不计容建筑面积:120.79m²

首层建筑基底面积:393.00m²


首层平面图 1:100

其中计容商业建筑面积: 224.01m²
计容住宅建筑面积: 168.99m²

说明：本图只预留电梯井位，电梯由用户自行安装。

[illegible]

现方案

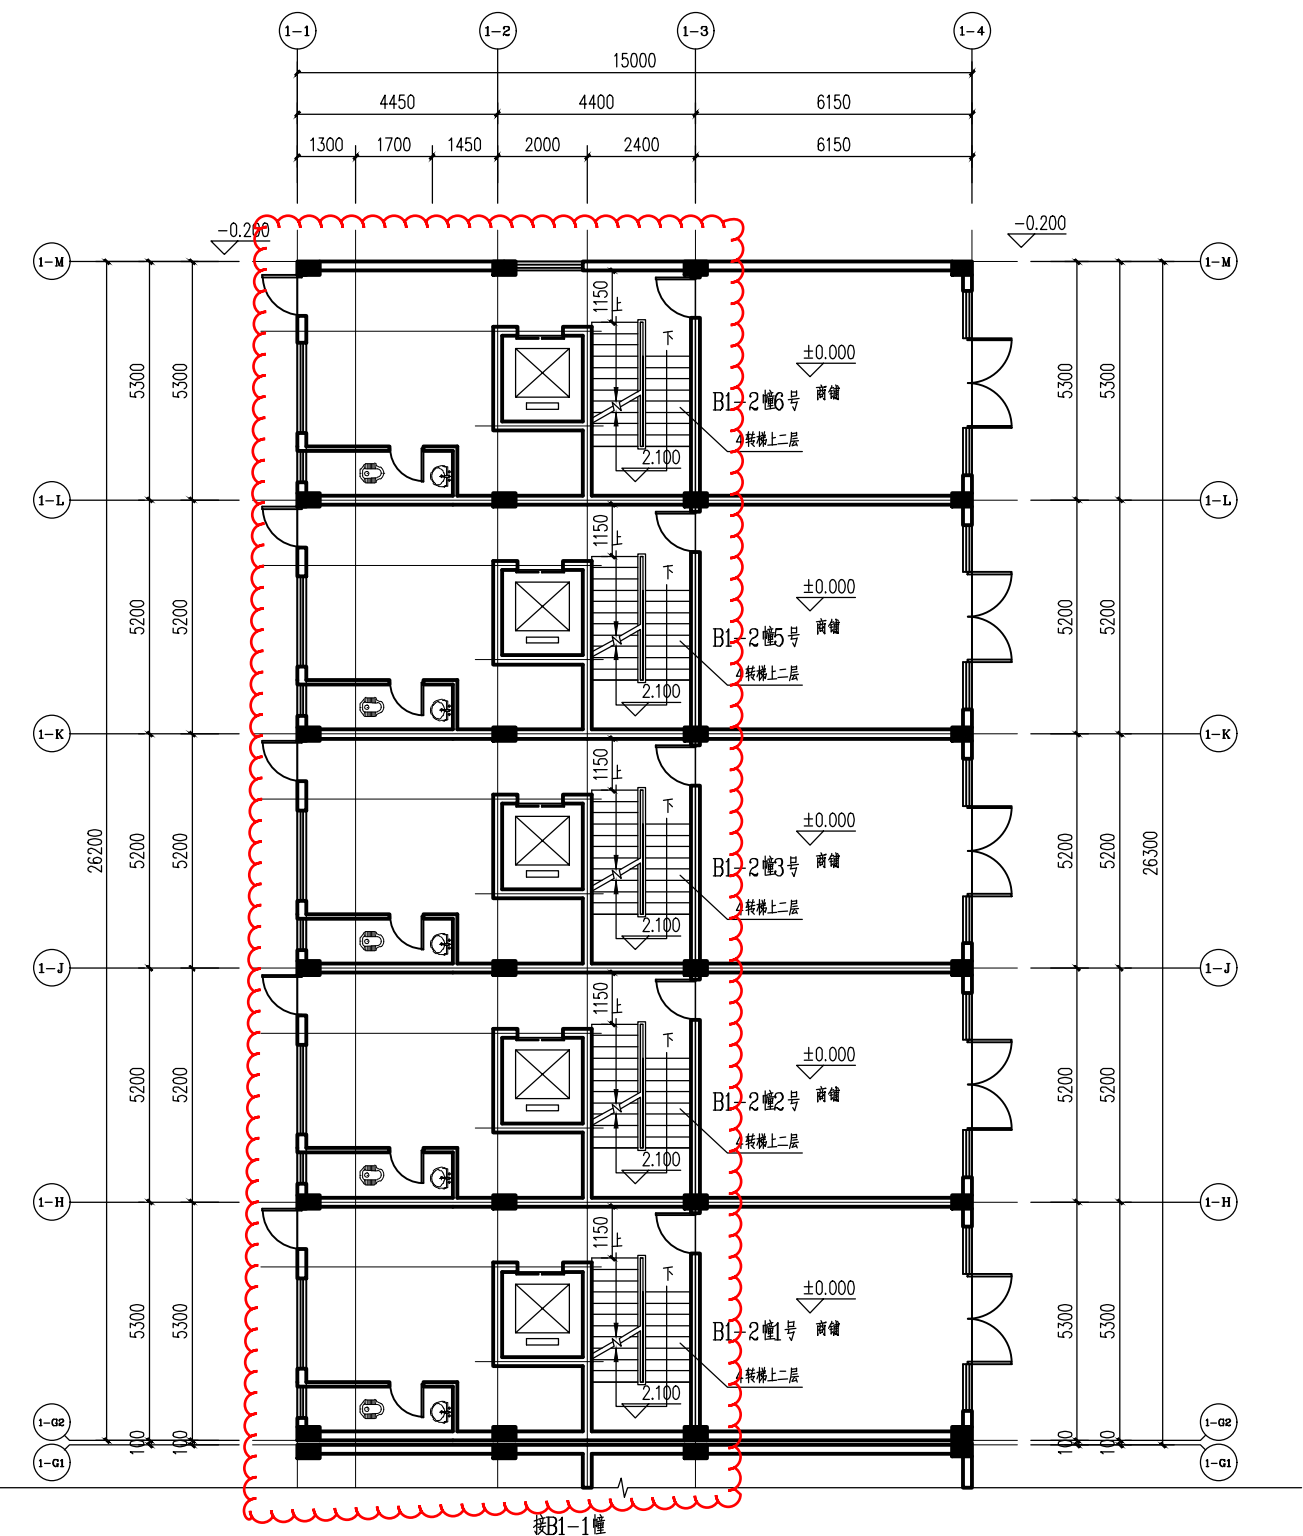

金信广场B1—2幢建筑面积:1777.06m²
其中:
1、计容建筑面积:1656.27m²
其中:计容商业建筑面积:161.13m²
计容住宅建筑面积:1495.14m²
2、不计容建筑面积:120.79m²
首层建筑基底面积:393.00m²

首层平面图 1:100

本层建筑面积: 393.00m²
其中计容商业建筑面积: 161.13m²
计容住宅建筑面积: 231.87m²


说明：本图只预留电梯井位，电梯由用户自行安装。

说明 Notes		注册执业证书编号 Registration No.	
注：1、本图纸设计量，须经设计批准方能实施。 2、不得将图纸翻印或作有损于设计方可施工。		注册执业证书专用章 Registered Seal	
工程设计出图专用章 SEAL OF DESIGNER			
 中山市第二建筑设计院有限公司 Zhongshan TheSecond Architecture Design Institute Co.,Ltd. 设计证号：建筑行业（建筑工程） 粤B-A14016888			
审定人 Reviewed	黄建波	专业 Designation	建筑
审核人 Checked	尹嘉伟	日期 Date	07 / 1 / 2016
项目负责人 Project leader	尹嘉伟		
注册师 Registered	尹嘉伟		
专业负责人 Specialist	王永娟		
校对人 Checker	王永娟		
设计人 Designer	杨瑞斌		
制图人 Drawer	杨瑞斌		
建设单位 Client	阳普行金信实业投资有限公司		
工程名称 Project	金信广场B-2幢		
子工程名称 Sub-project	金信广场B-2幢		
图纸内容 Drawing Content	首层平面图		

金信广场B区-B1-2幢二层调整对比图

本图仅供公示用

原方案

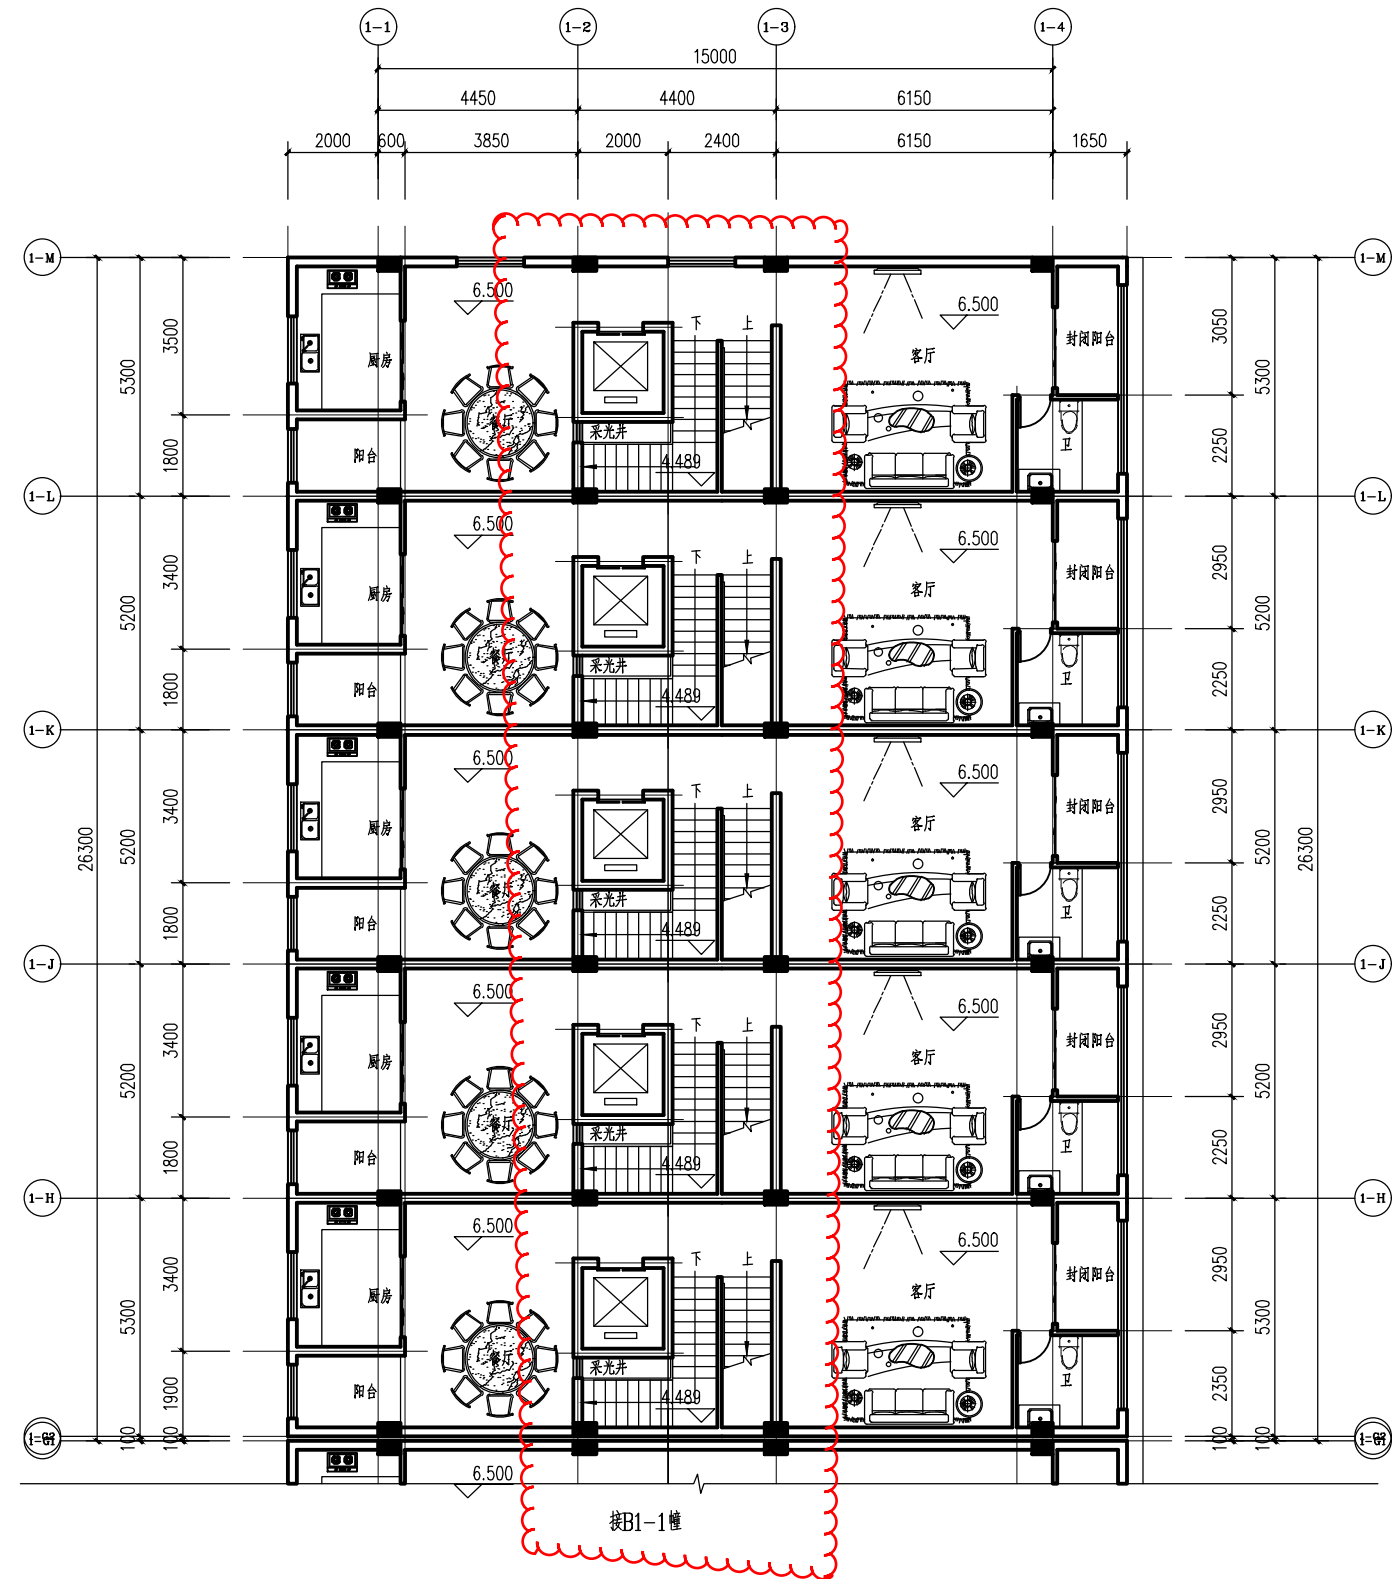


二层平面图 1:100

本层建筑面积: 488.63m²

说明：本图只预留电梯井位，电梯由用户自行安装。

[illegible]

现方案

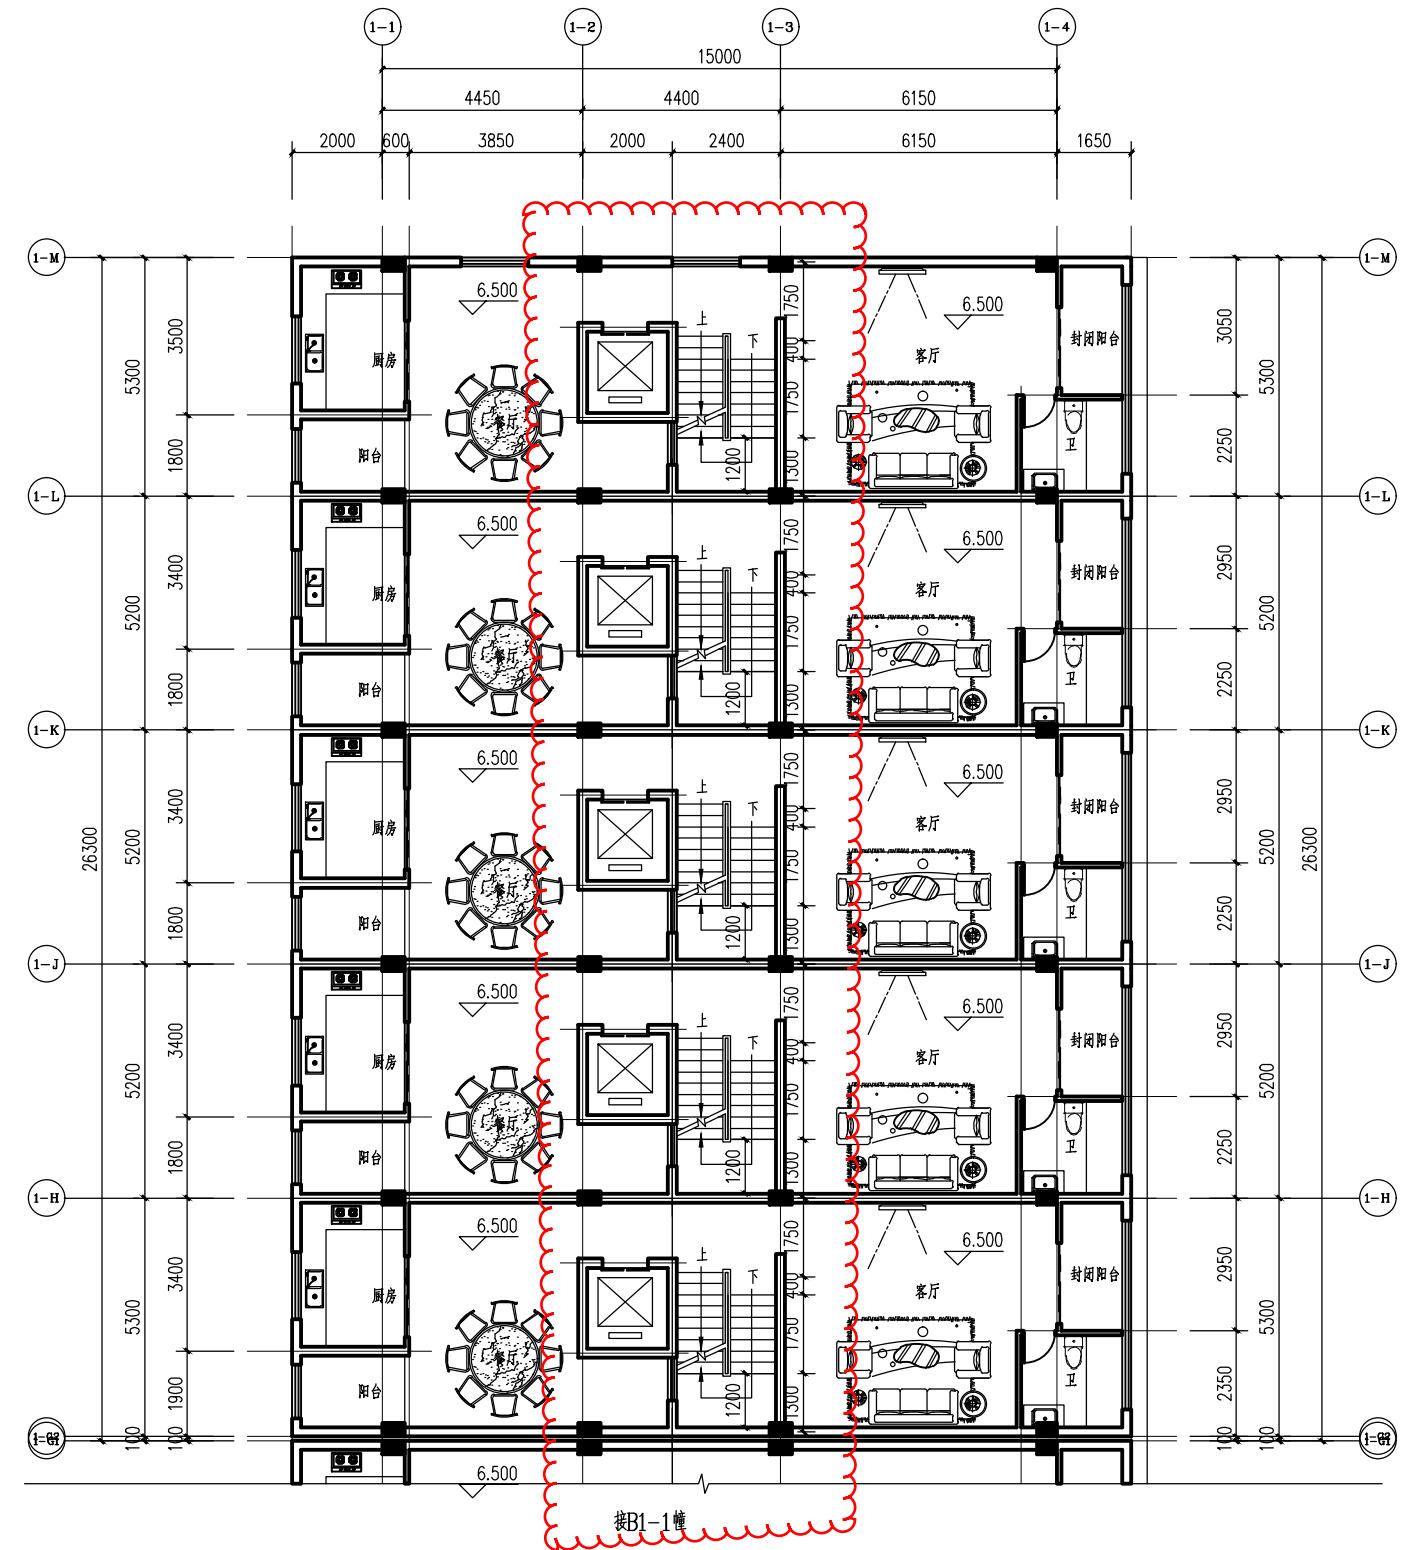

二层平面图 1:100

本层建筑面积: 488.63m²

说明: 本图只预留电梯井位, 电梯由用户自行安装。

[illegible]

主要调整:

本次调整主要内容：上楼梯方向由右边上改为左边上；户型面积不变。