
阳江阳春产业园区配套基础建设工程项目-站港片区大岗脚新增道路及排水工程

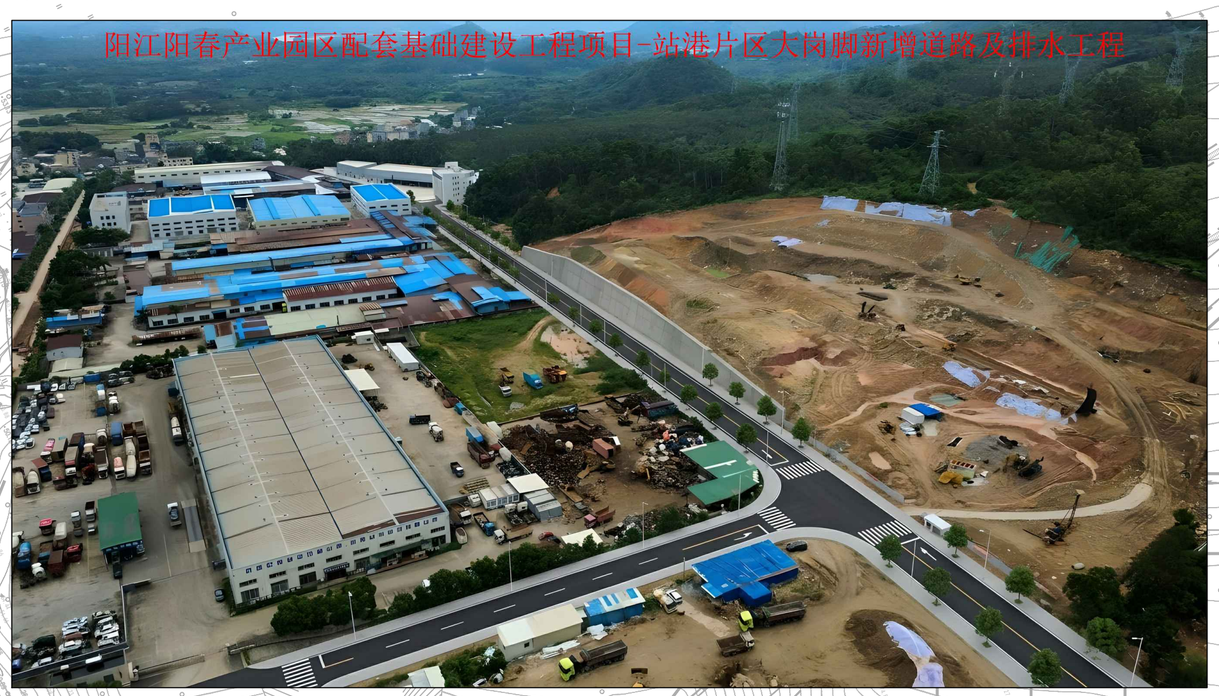

道路横断面图 (单位：mm)

说明：

1.本图比例为1:700，尺寸单位均以米计。

2.本图采用国家大地2000坐标系，高程采用1985国家高程基准。

图例：

新建照明配电箱AL

新建路灯

深圳华粤城市建设工程设计有限公司 Shenzhen Huayue Urban Construction Design Co.,Ltd	建设单位	阳春市春州工业园区开发有限公司	图名：平面设计图	审定		专业负责人		设计号	HY2025830008	图号		
	工程名称	阳江阳春产业园区配套基础建设工程项目-站港片区大岗脚新增道路及排水工程		审核		校核		设计阶段	方案报建	比例		版本 A
				项目负责人		设计		专业	交通工程	日期	2026.06	