


阳春市潭水镇农贸市场地块控规单元规划

图则

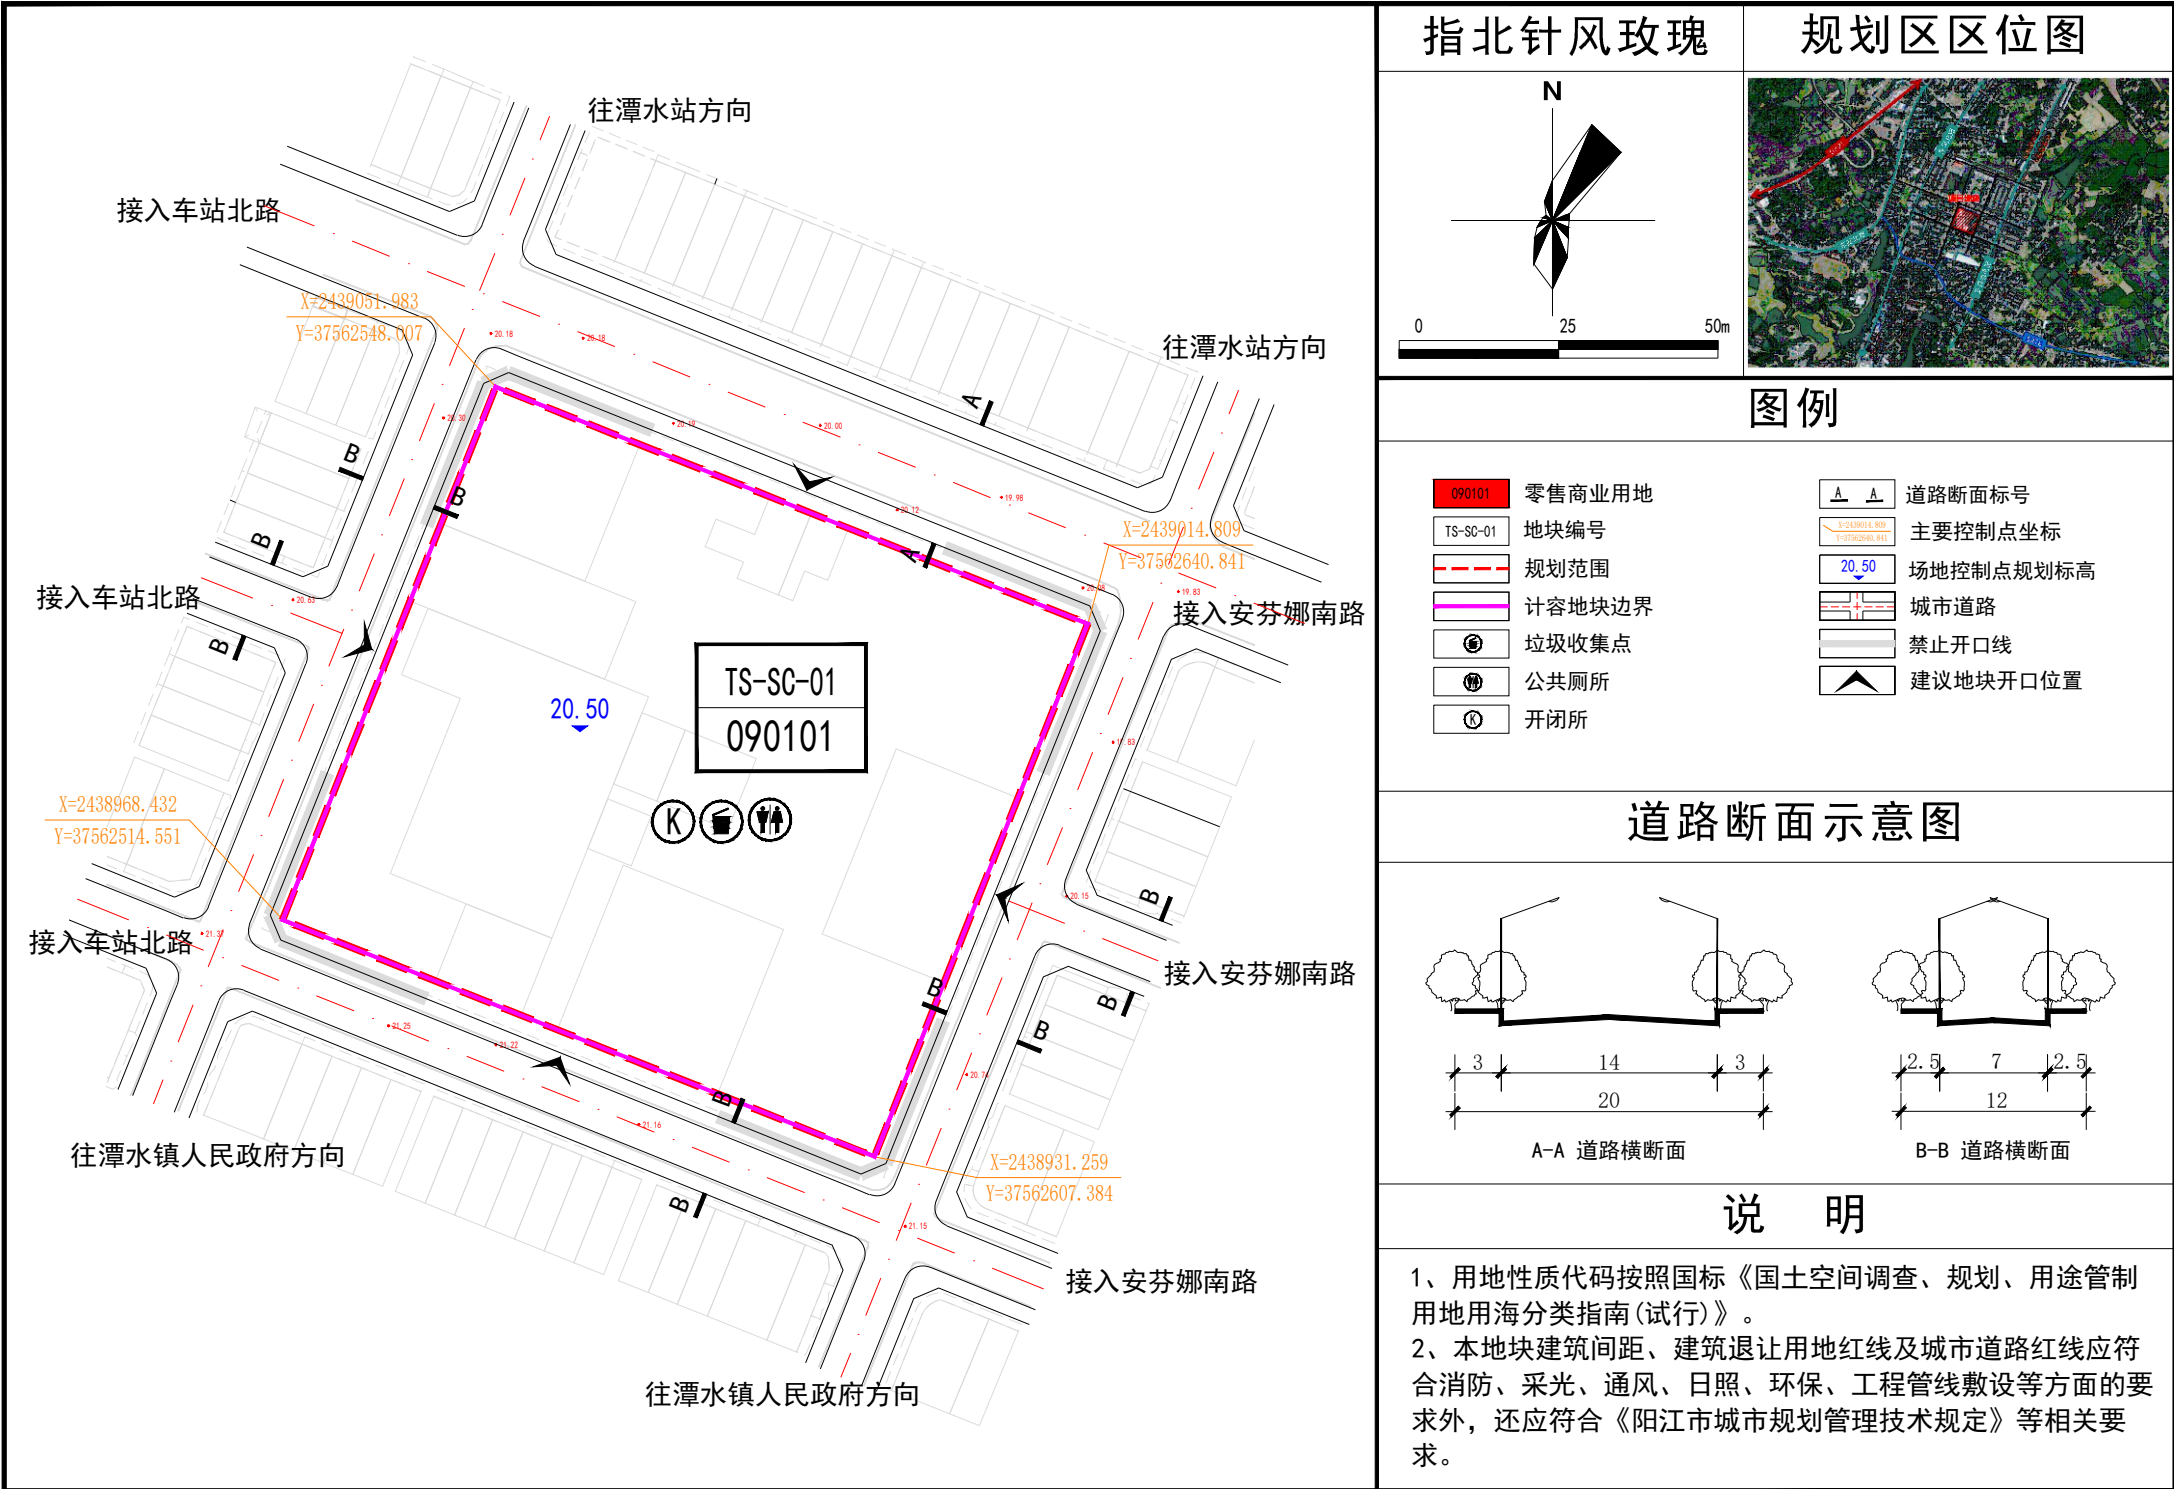

规划地块控制指标表

地块编码	用地代码	用地名称	土地使用兼容性	用地面积(m²)	总建筑面积(m²)	容积率	建筑密度(%)	绿地率(%)	建筑限高(m)	配套车位标准(个/100m²建筑面积)	配套设施	备注
TS-SC-01	090101	零售商业用地	—	9000	25200	≤2.8	/	/	≤24	/	垃圾收集点、公共厕所、开闭所	现状建筑为农贸市场

中誉恒信工程咨询有限公司

阳春市潭水镇人民政府