





电气专业图例表（10kV部分）		
图例名称	原有	新建
10kV架空线路		
电缆沟槽		
钢管杆		
拉线		
水泥电杆基础		
柱上断路器		
柱上负荷开关		
跌落式熔断器		
10kV电缆沟槽		
10kV电缆沟槽		
电缆分支箱		
电缆分支箱		
台式变压器		
箱式变压器		
开关站		
配电箱		
接地电阻测试仪		
接地电阻测试仪		
新建工程		

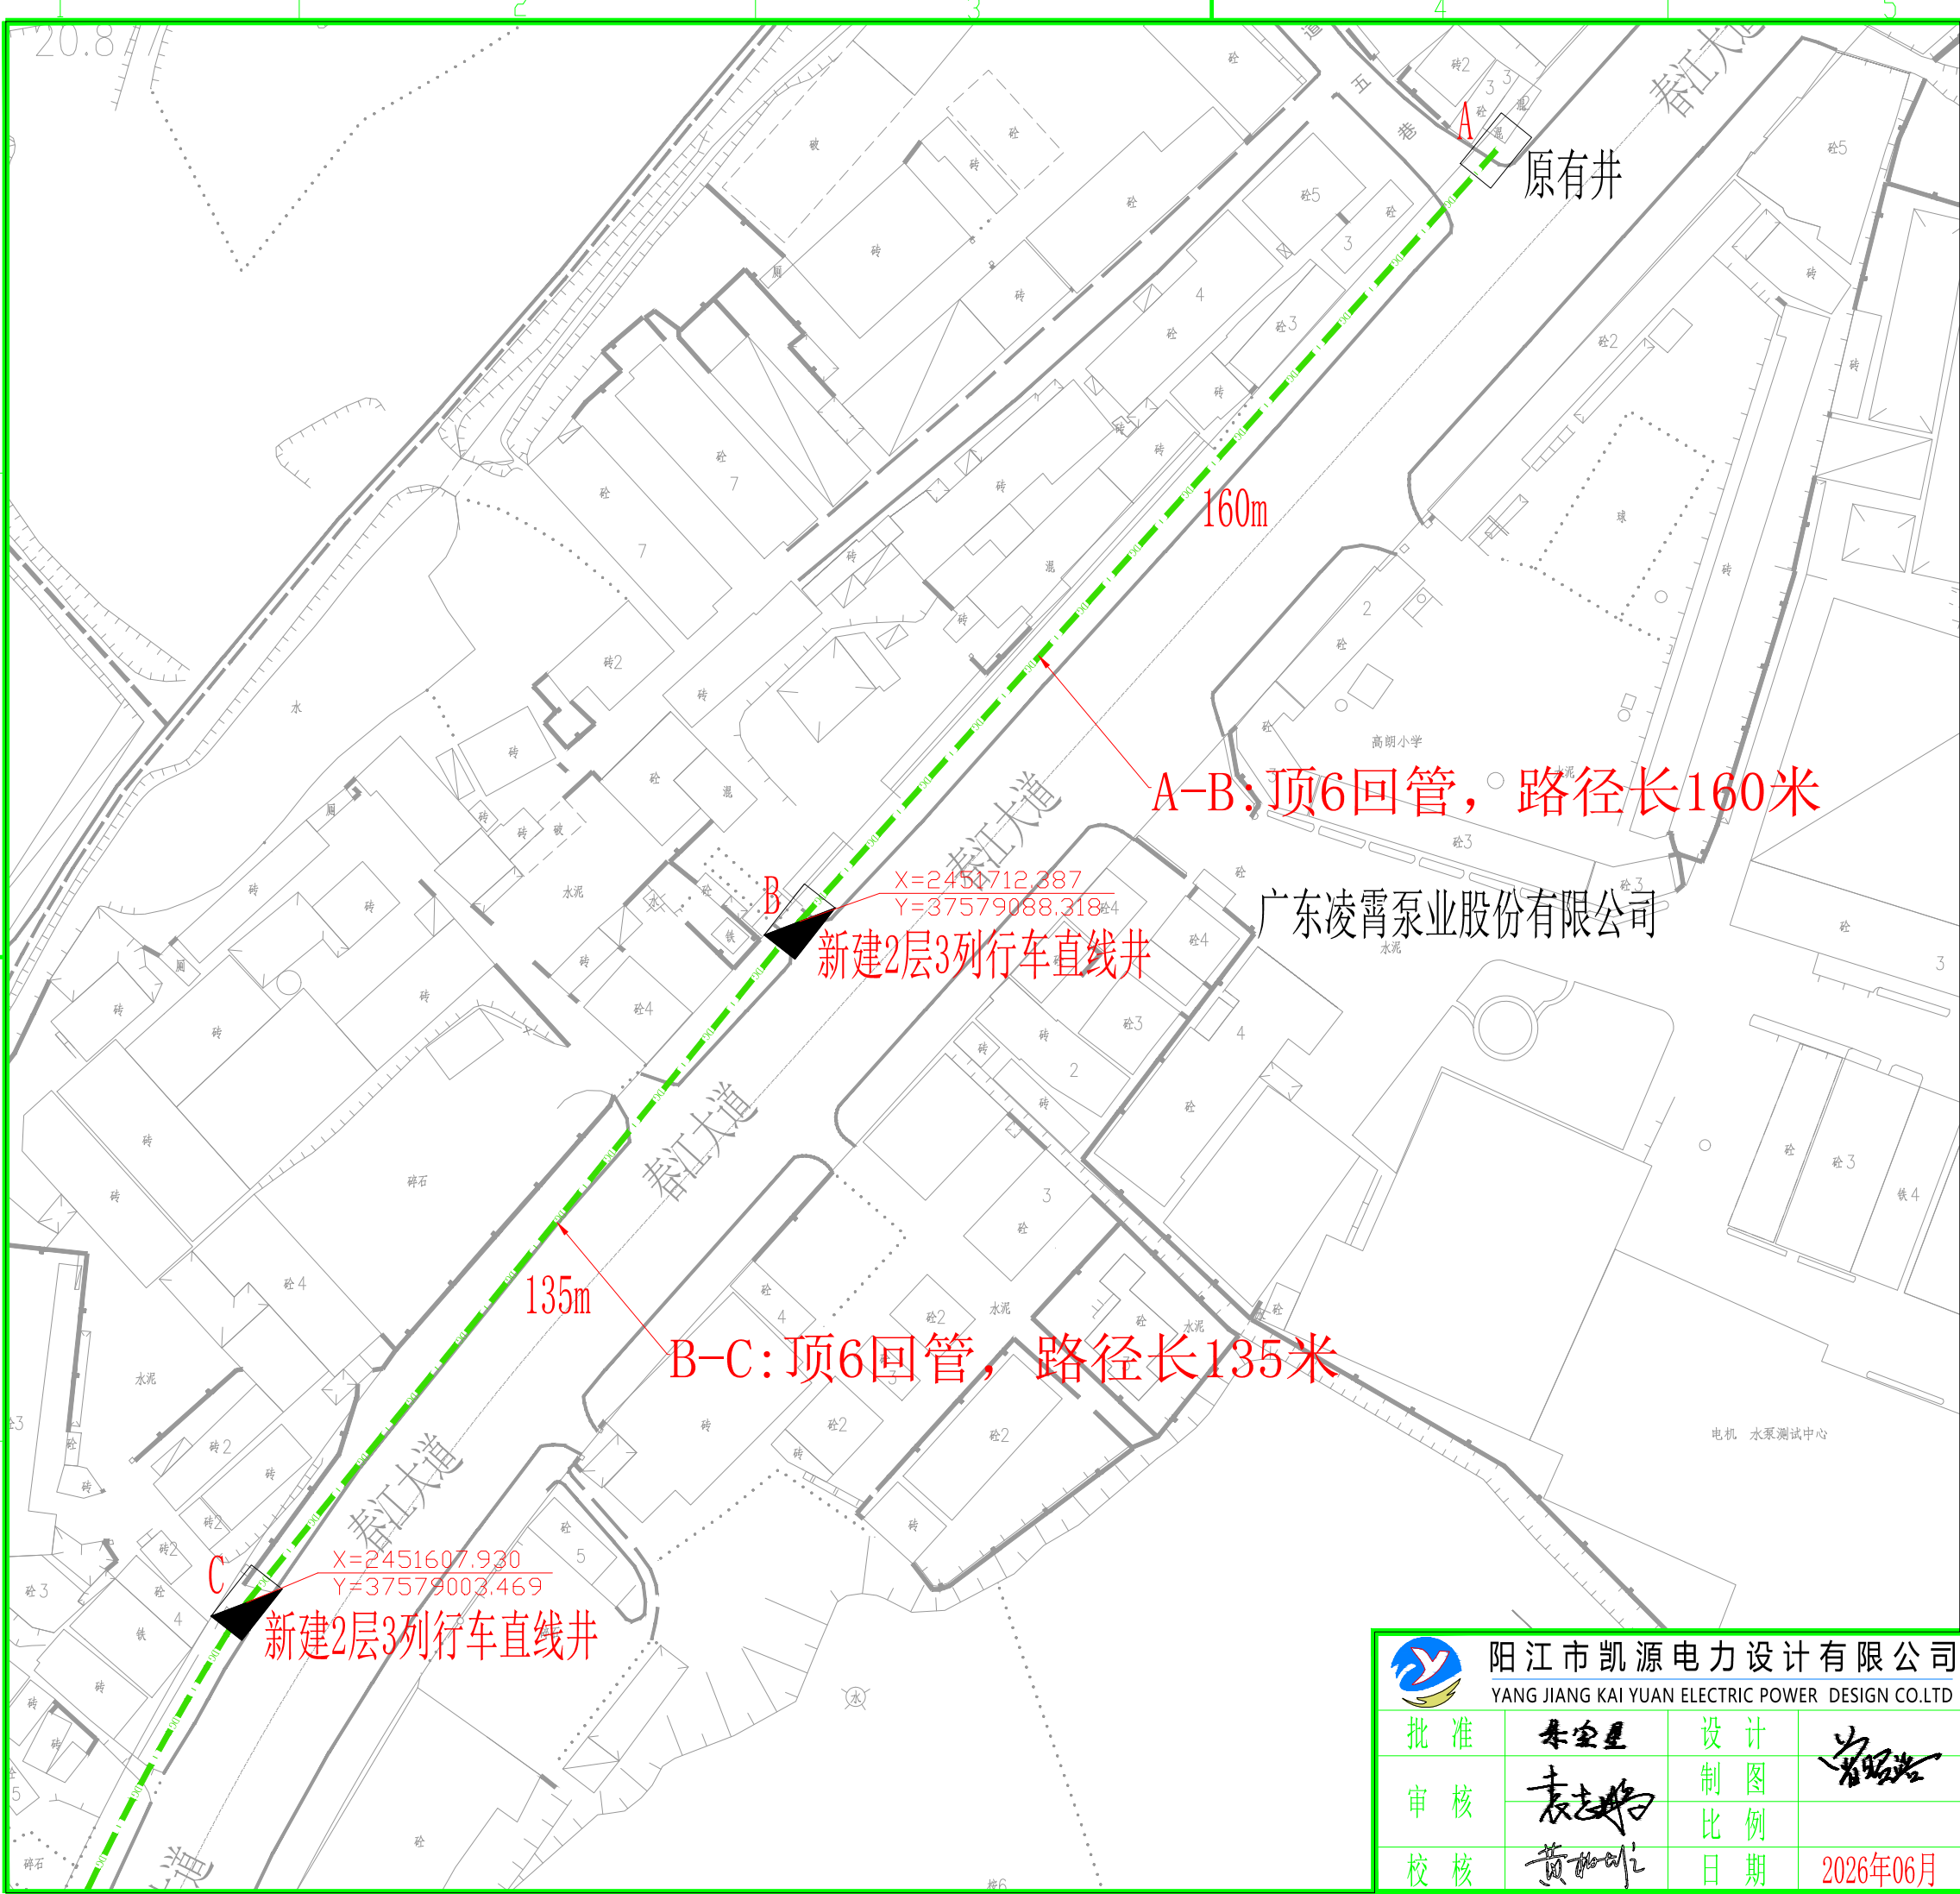

阳江市凯源电力设计有限公司
YANG JIANG KAI YUAN ELECTRIC POWER DESIGN CO.LTD

批准	朱宝星	设计	黄昭浩
审核	袁志伟	制图	
校核	黄昭浩	比例	
		日期	2026年06月

文塔站新建10kV高朗线满足负荷需求工程		报批图	规划报建
10kV土建部分（改造后一）			
图号	XXX		

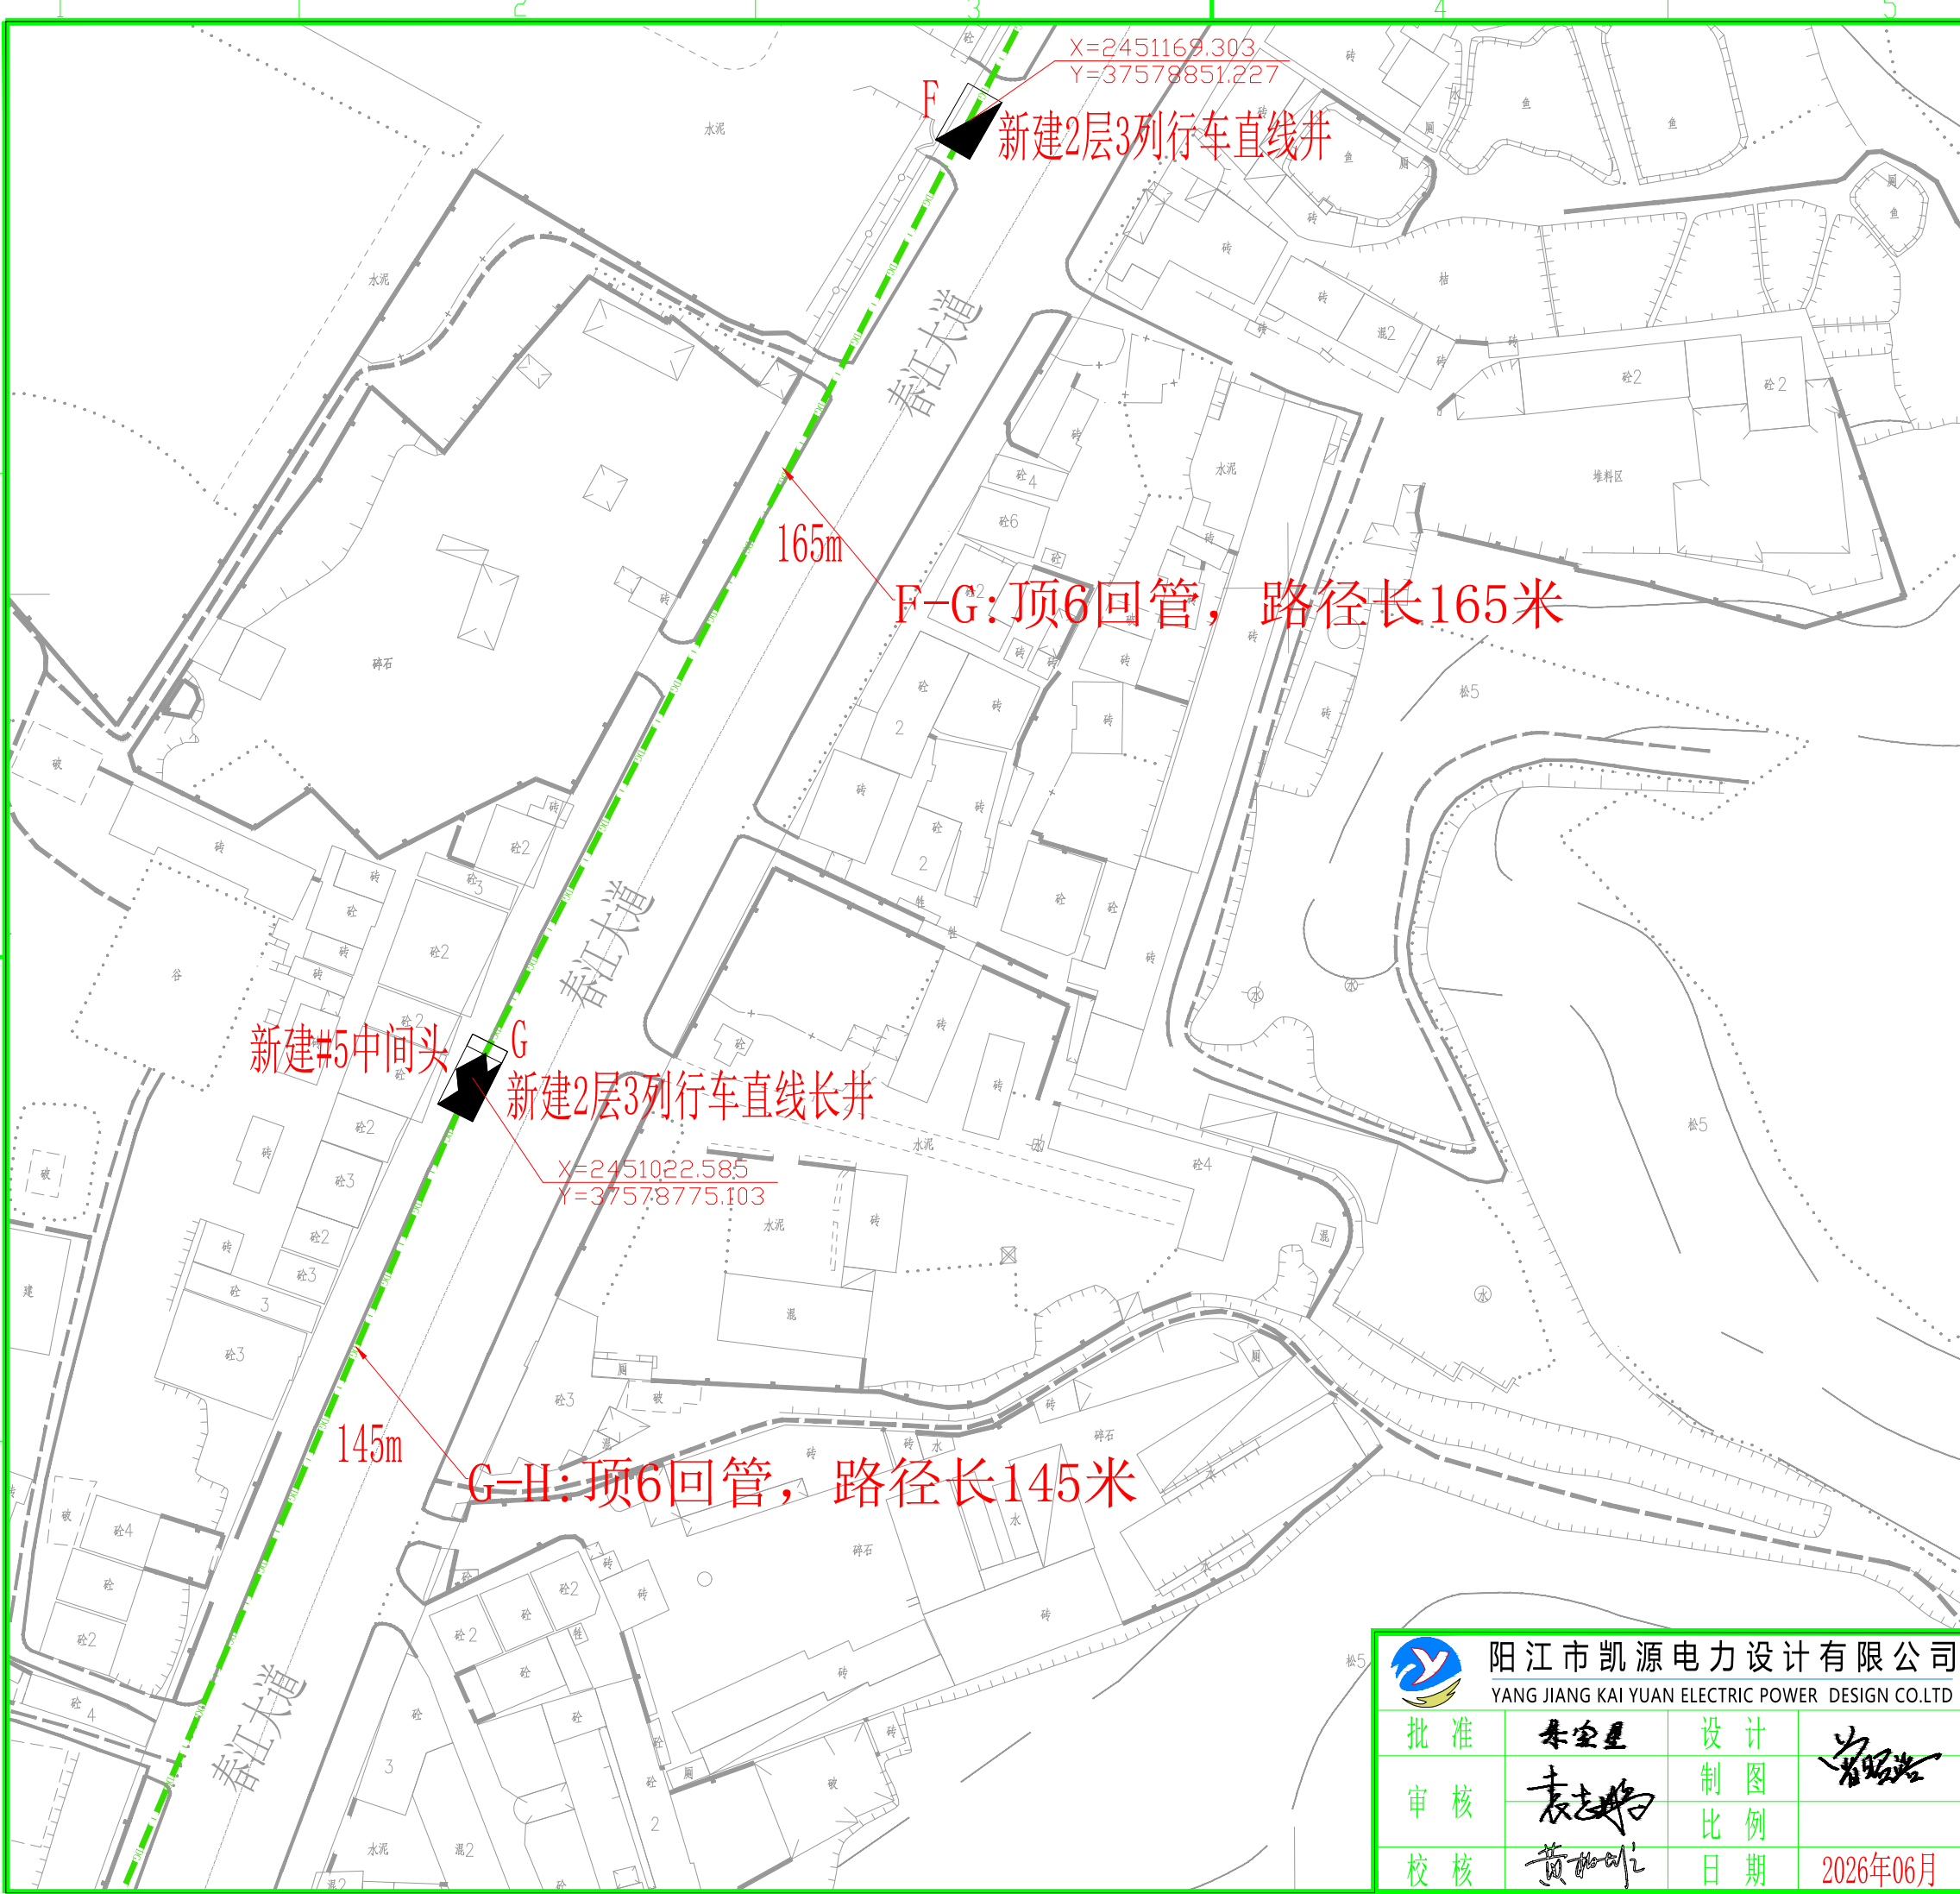

电气专业图例表（10kV部分）		
图例名称	原有	新建
10kV架空线路		
电缆沟槽		
电缆井		
电杆		
水泥电杆基础		
柱上断路器		
柱上负荷开关		
柱上熔断器		
10kV电缆线路		
10kV电缆中间头		
电缆分支箱		
电缆分支箱		
台式变压器		
箱式变压器		
开关站		
配电室		
接地电阻测试仪		
线路指示器		
新建工程量		





阳江市凯源电力设计有限公司

YANG JIANG KAI YUAN ELECTRIC POWER DESIGN CO.LTD

批准	朱宝星	设计	曾昭浩
审核	袁志伟	制图	
校核	黄如作	比例	
		日期	2026年06月

文塔站新建10kV高朗线满足负荷需求工程


报批图

规划
报建

10kV土建部分（改造后四）

图号

XXX

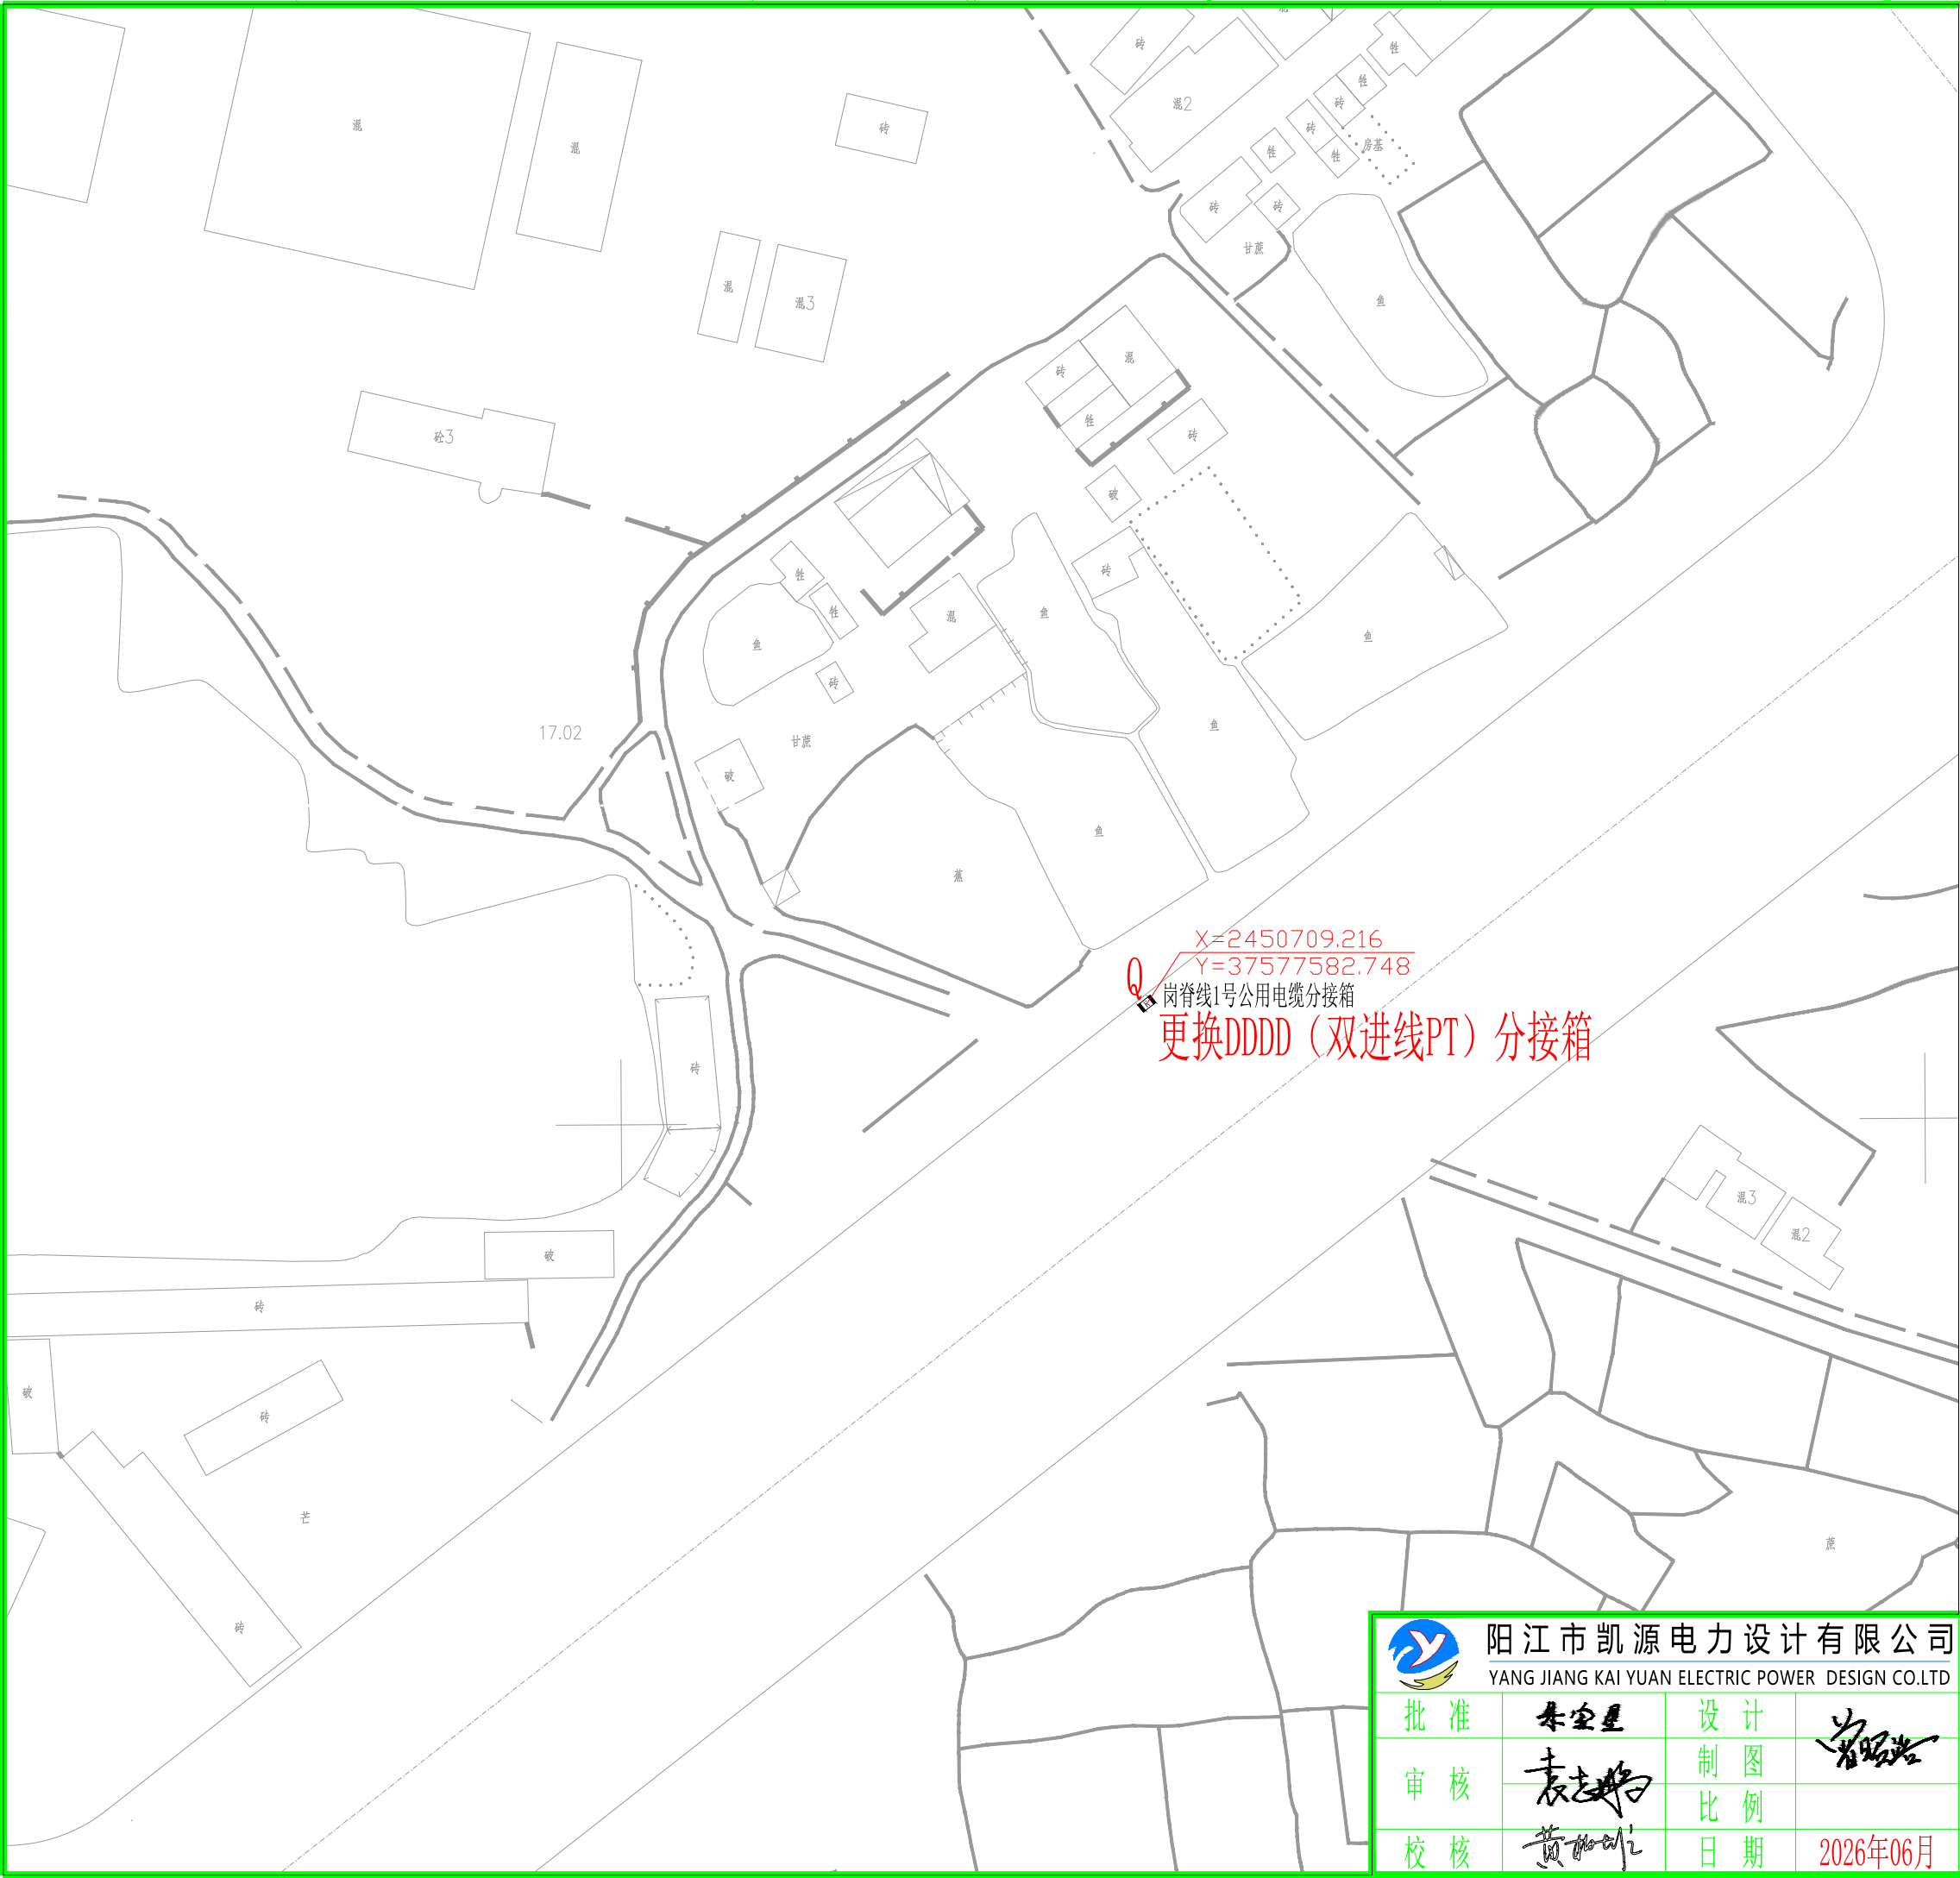

电气专业图例表（10kV部分）		
图例名称	原有	新建
10kV架空线路		
承力角杆		
电杆杆		
电杆		
水泥电杆杆		
柱上断路器		
柱上负荷开关		
柱上熔断器开关		
断路器		
10kV电缆线路		
10kV电缆中间头		
电缆分支箱		
电缆分支箱		
杆式变压器		
杆式变压器		
开关站		
配电室		
接地电阻测试仪		
接地电阻测试仪		
新建工程量		

X=2450709.216
Y=37577582.748
岗脊线1号公用电缆分接箱
更换DDDD（双进线PT）分接箱



阳江市凯源电力设计有限公司
YANG JIANG KAI YUAN ELECTRIC POWER DESIGN CO.LTD

文塔站新建10kV高朗线满足负荷需求工程

报批图
规划报建

批准	朱宝星	设计	黄昭浩
审核	袁志伟	制图	
校核	黄昭浩	比例	
		日期	2026年06月

10kV土建部分（改造后八）

图号 XXX