



广湛高铁阳春东站站前广场建设项目（一期）及
阳春市省级春砂仁现代农业一二三产业融合示范基地项目游客服务中心、大健康产业服务中心公示图

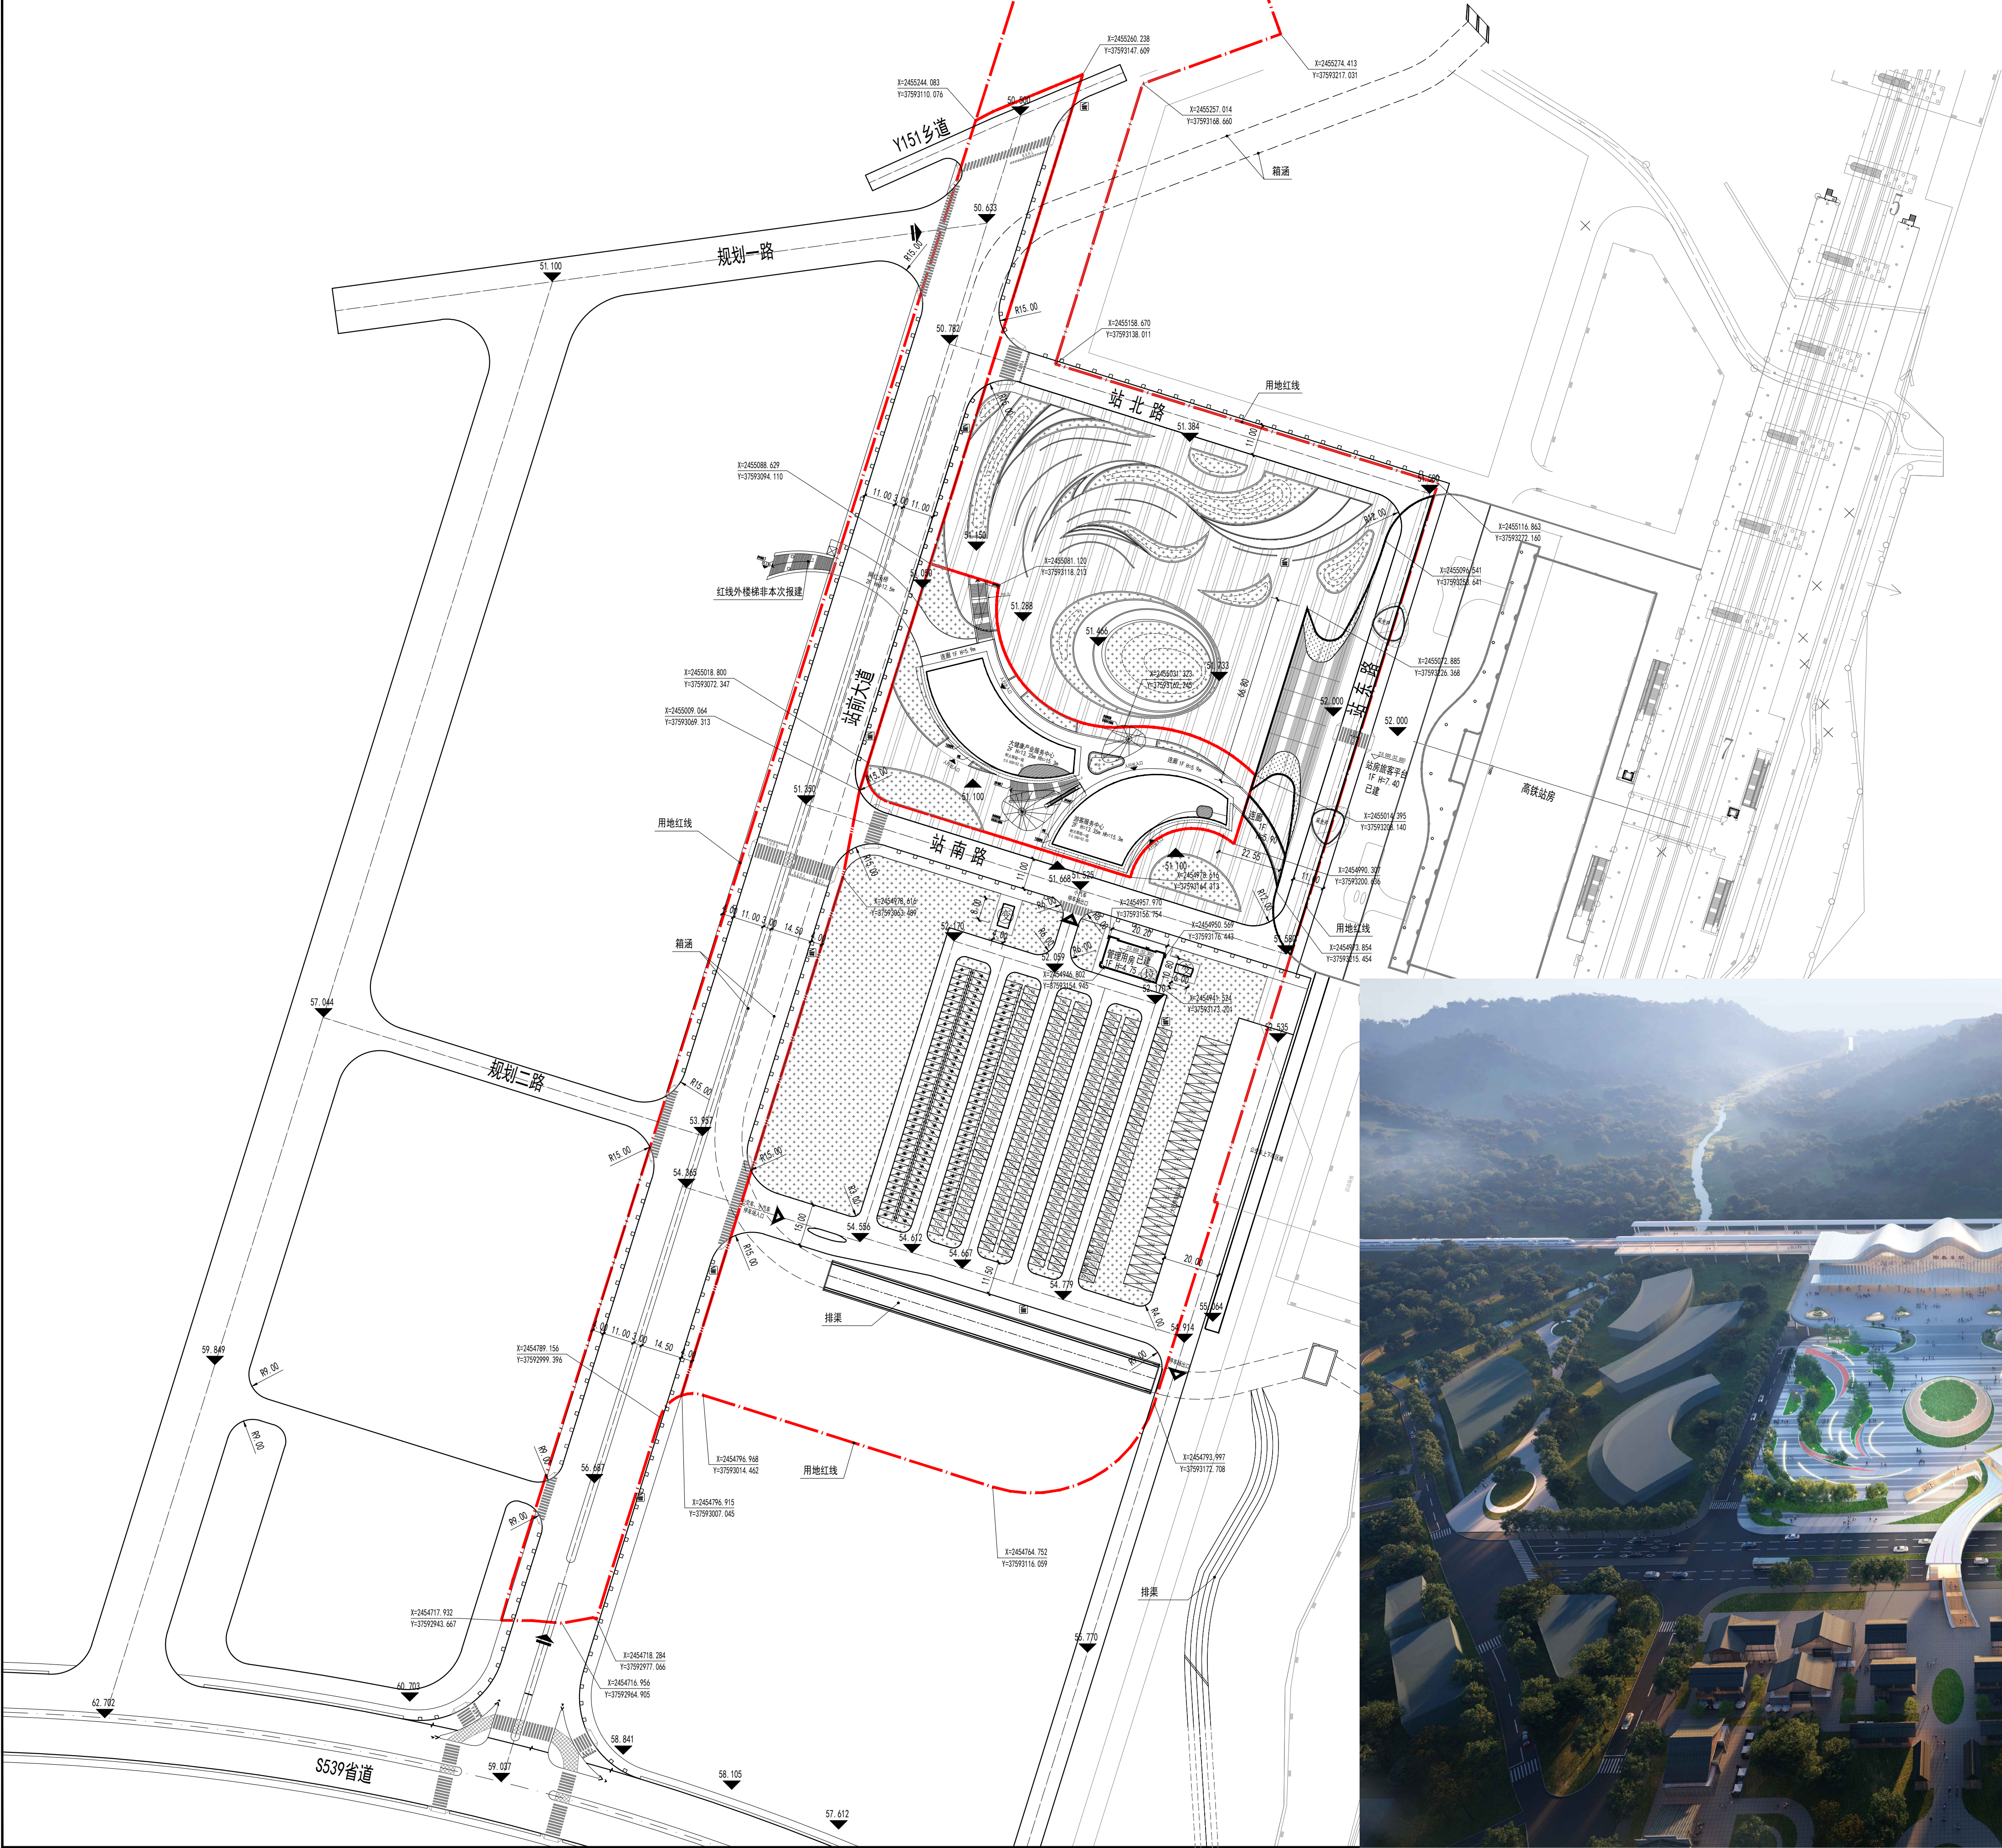

- 说明:
- 1.本工程采用2000国家大地坐标系,1985国家高程体系。
 - 2.图中除注明外以米为单位。
 - 3.本项目按有关规定建设绿色建筑,绿色建筑等级不得低于一星级。
 - 4.本项目全部停车位为359个,其中建设108个充电桩,占停车位数的30.08%(要求不少于总车位数的30%)。充电桩车位位于地面,为一车一桩布置。
 - 7.本项目所标示建筑高度(H)均为建筑顶层女儿墙高度。
 - 8.变电房的室内标高应高于建筑物外地面标高不少于0.5米。
 - 9.本项目按有关规定建设人防设施。
 - 10.根据海绵城市要求,广场道路及硬质铺装采用透水材料实施建设、停车位采用透水植草砖实施建设。

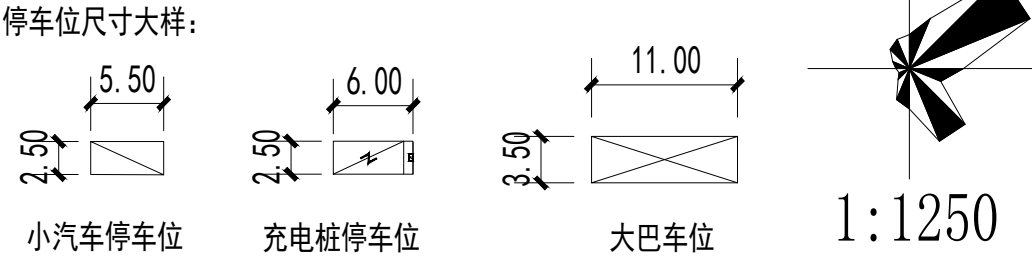

图例:			
	用地红线		停车场出入口
	建筑		绿地
	建筑高度		垃圾收集房位置区域
	建筑层数		垃圾收集点
	定位坐标		小汽车停车位
	室内地坪标高		充电桩停车位
	室外地坪标高		大巴车位
	场地出入口		

本图仅供公示使用。

