


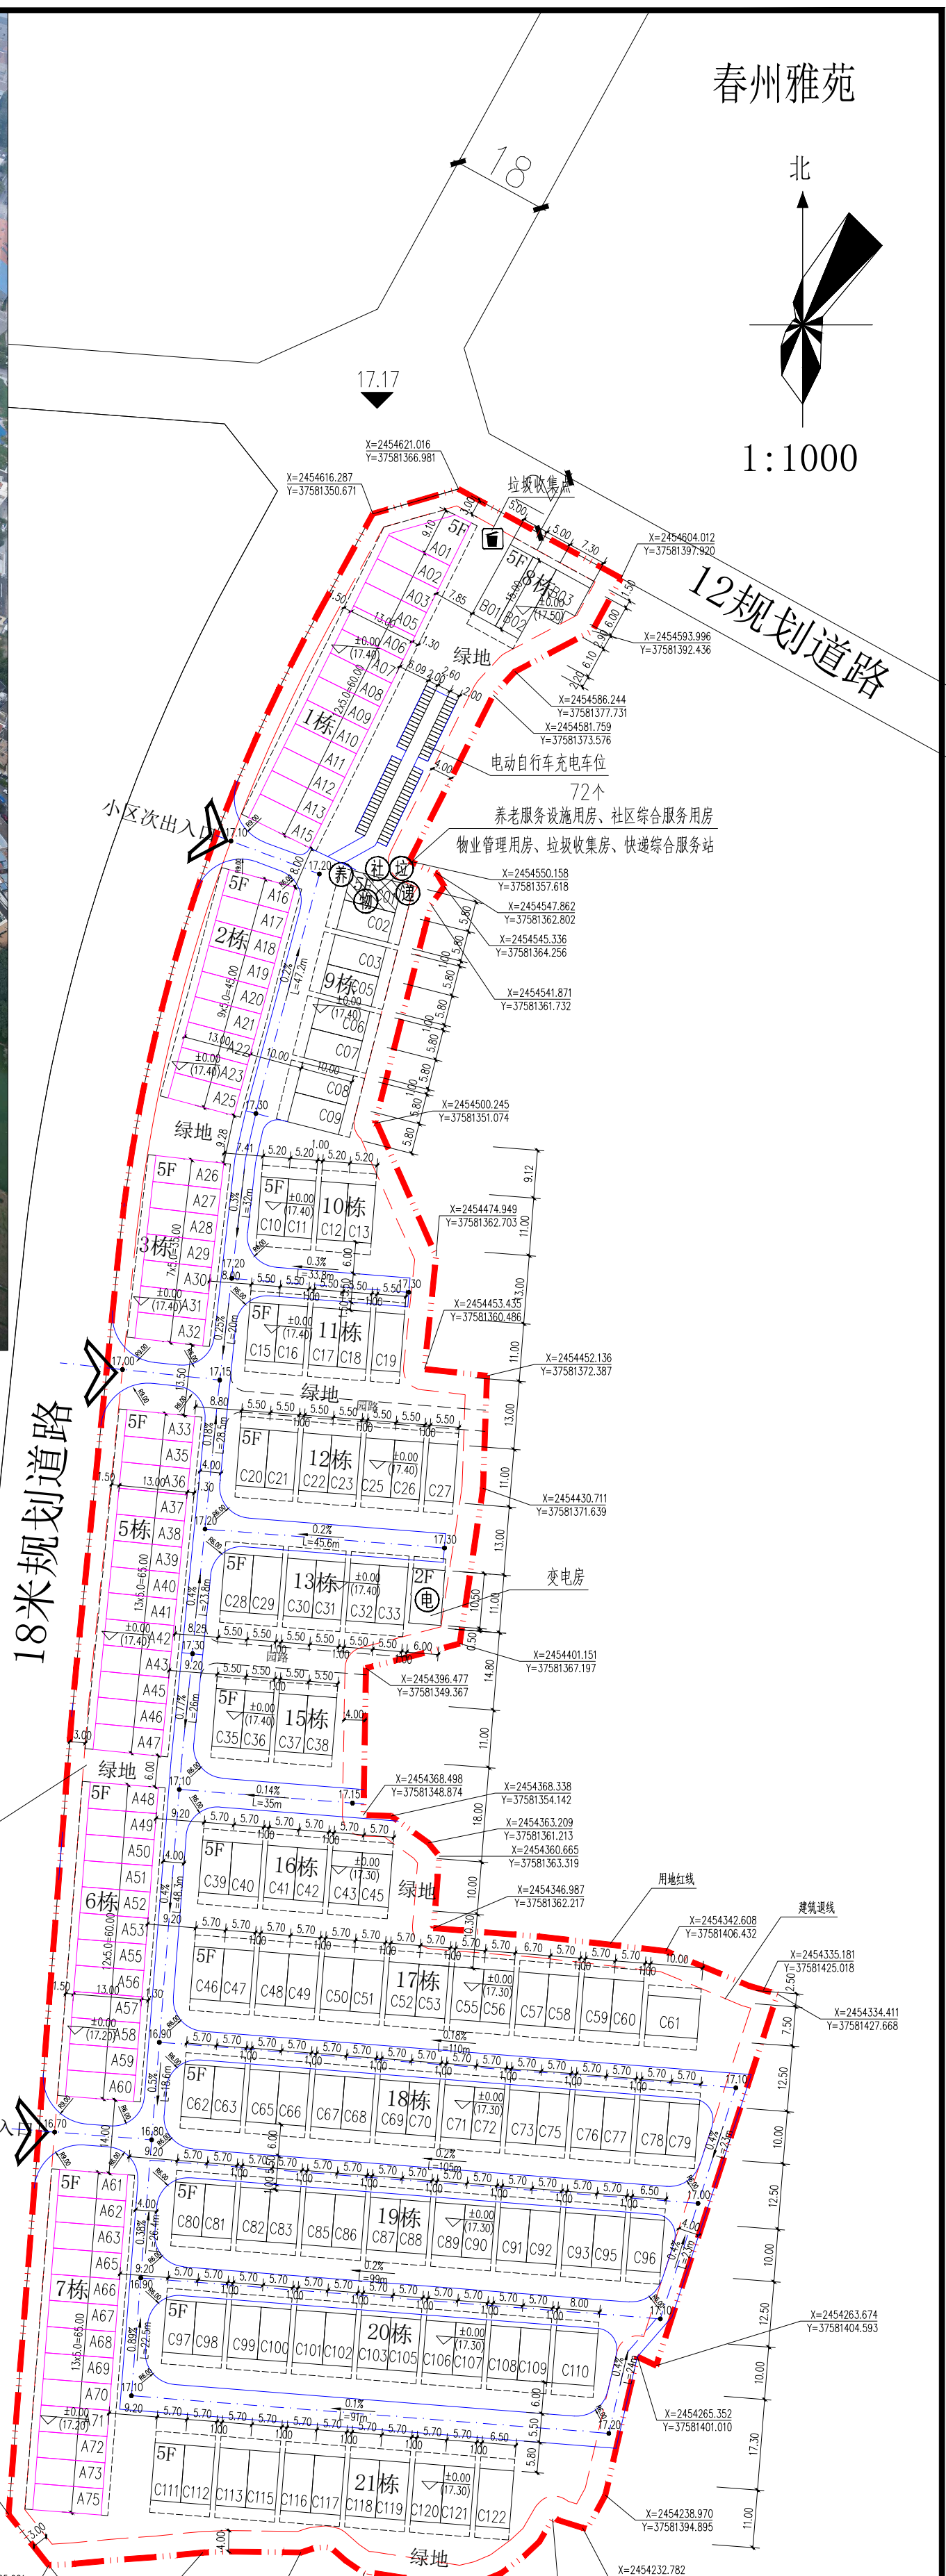


B区项目

A区项目

漠阳江

东沿江路

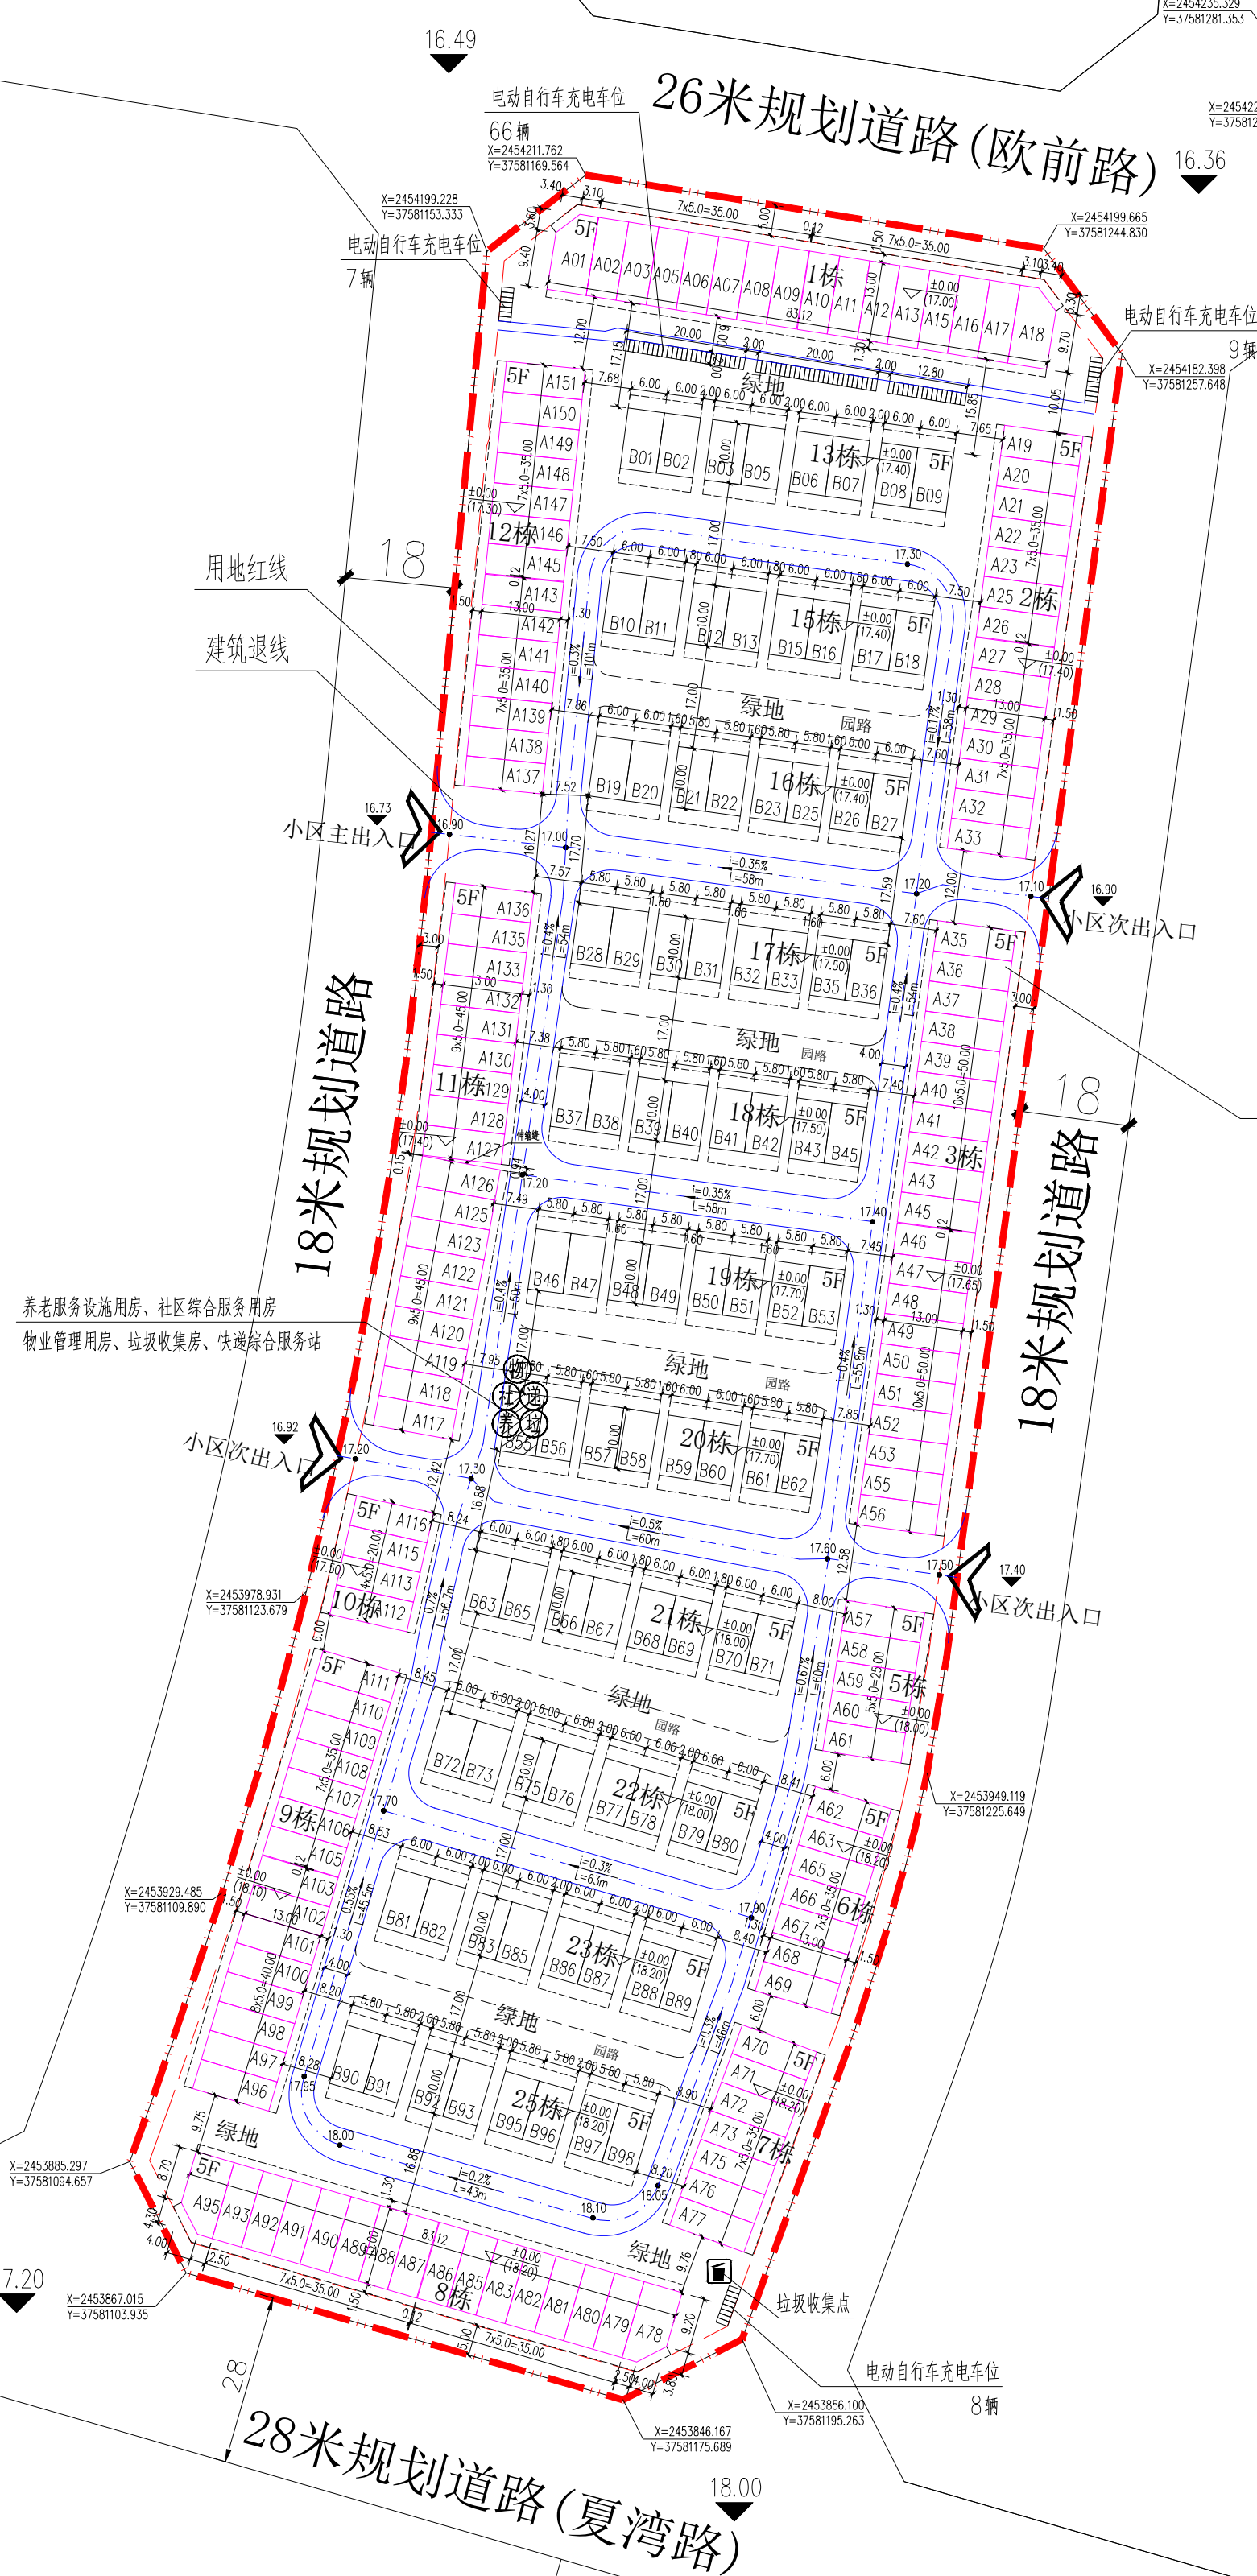

本图仅供公示使用

[illegible]