


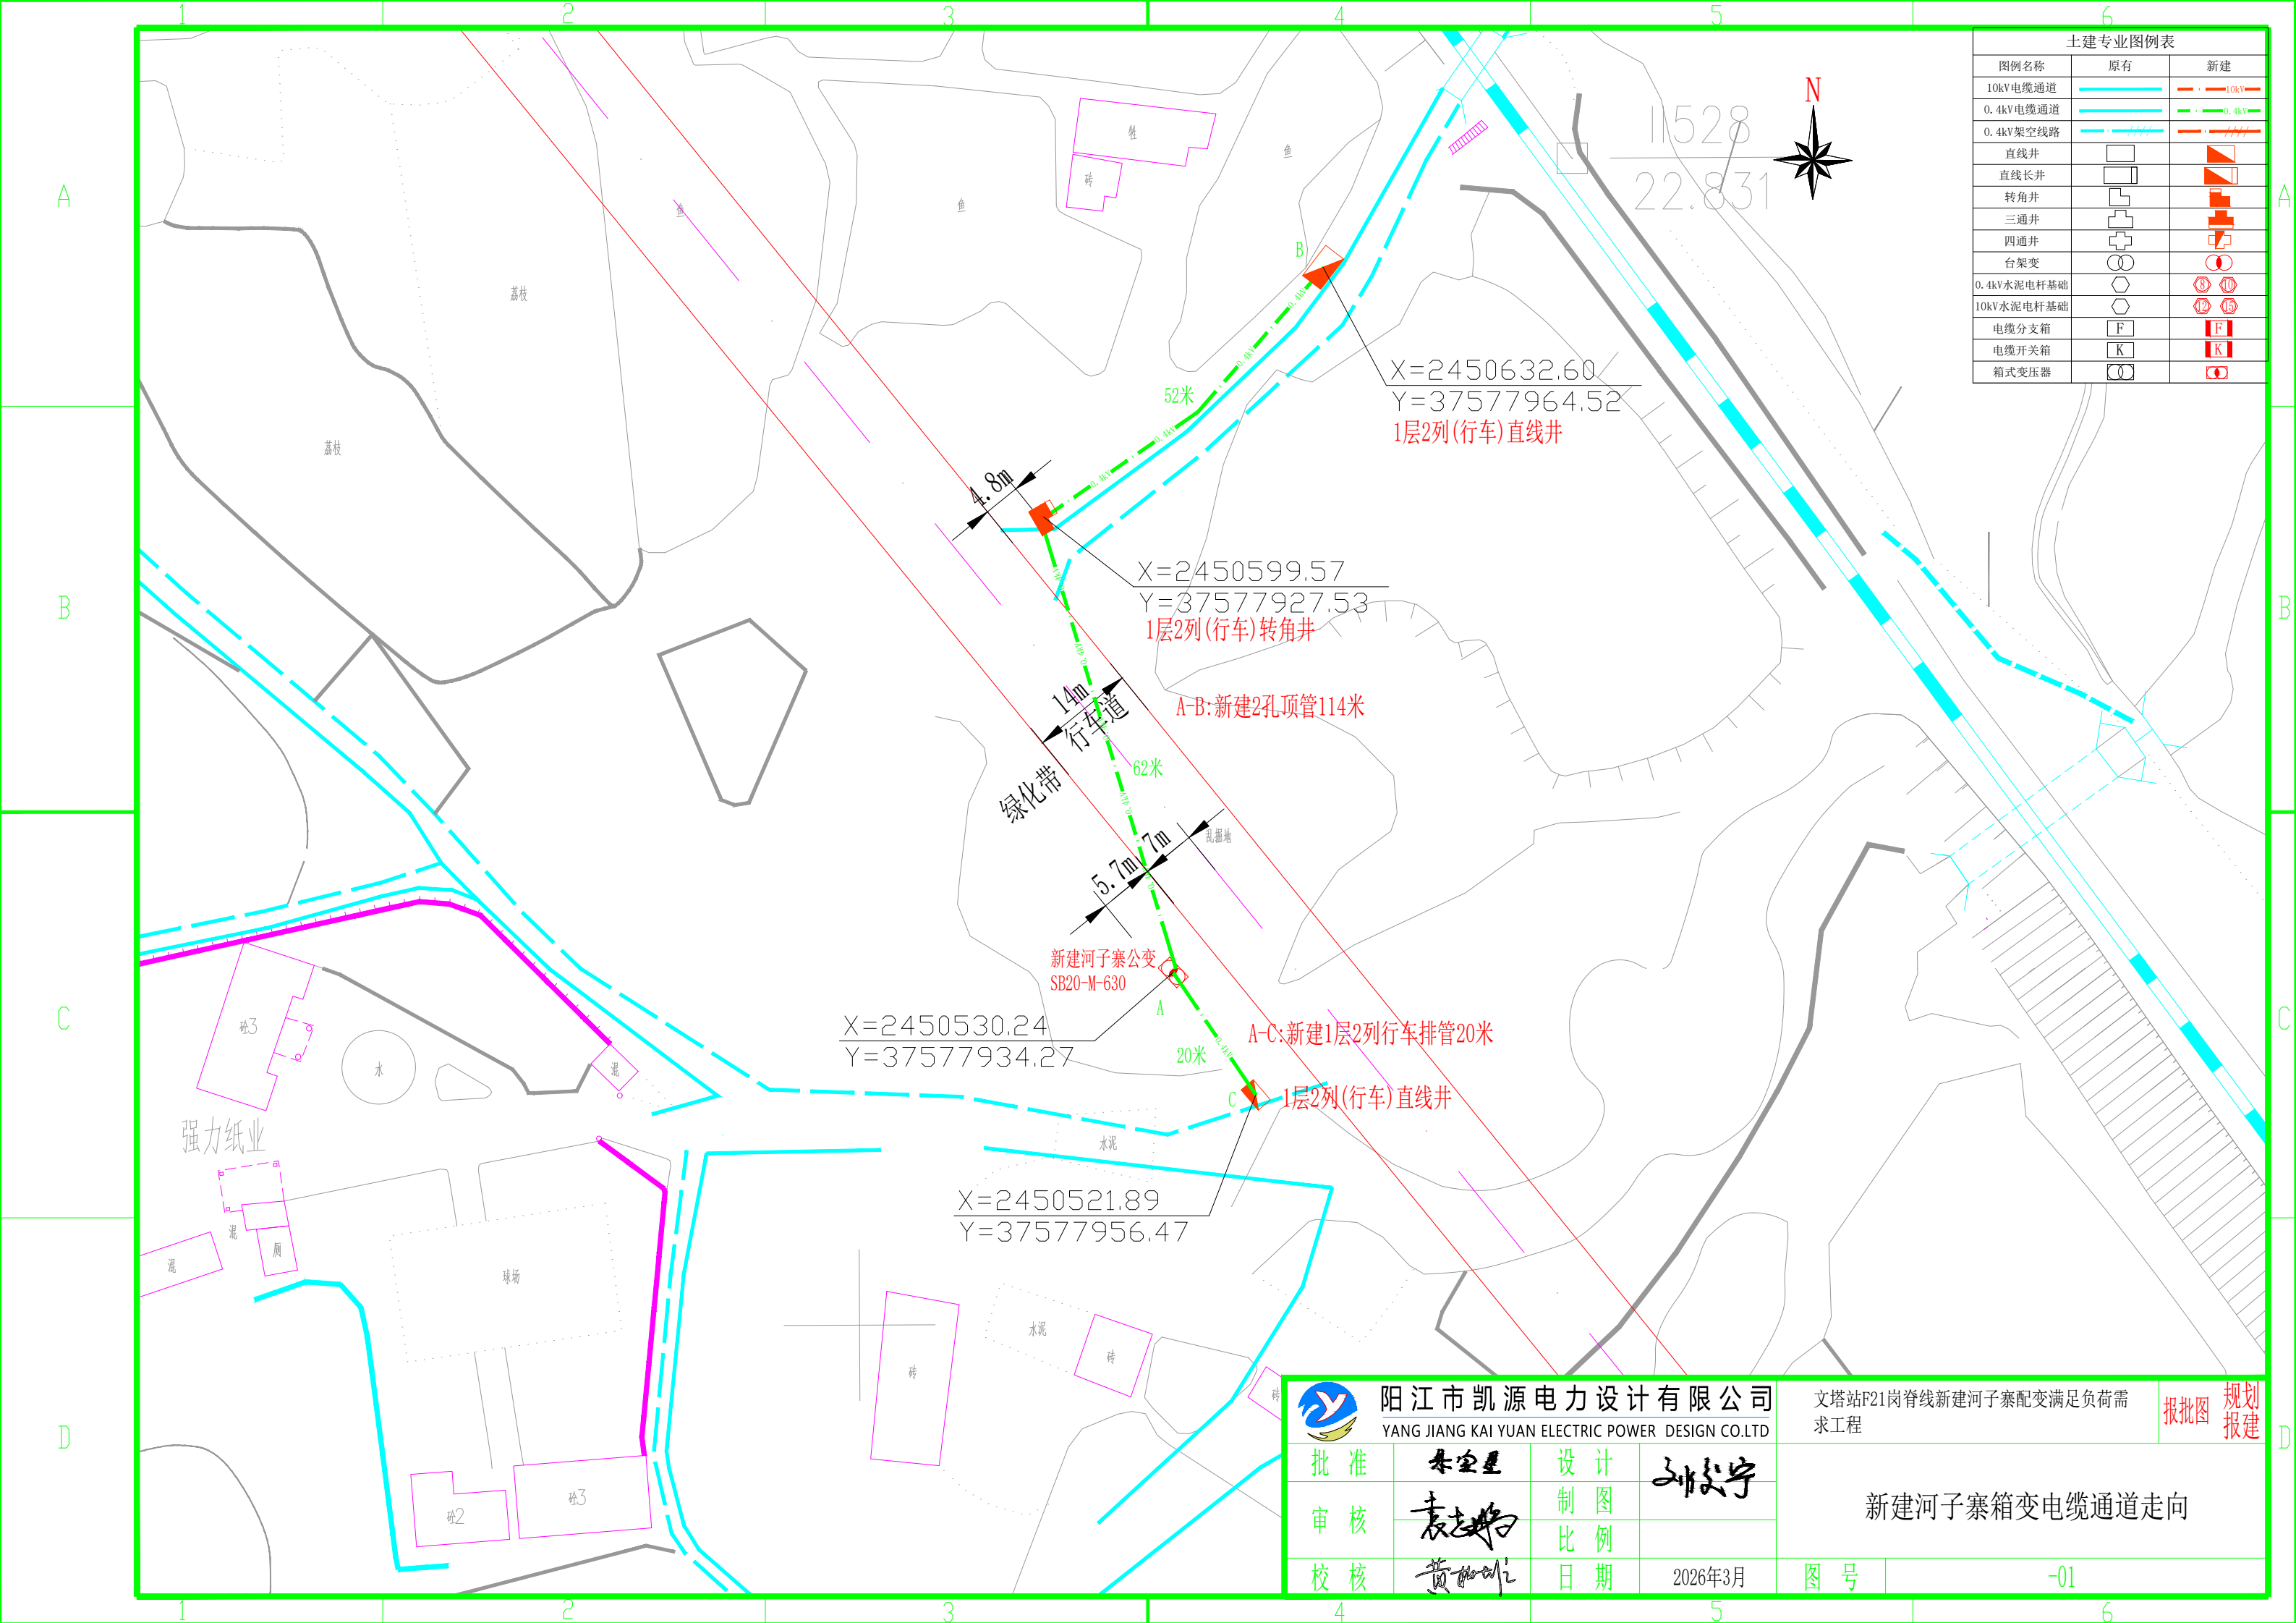

土建专业图例表		
图例名称	原有	新建
10kV电缆通道		
0.4kV电缆通道		
0.4kV架空线路		
直线井		
直线长井		
转角井		
三通井		
四通井		
台架变		
0.4kV水泥电杆基础		
10kV水泥电杆基础		
电缆分支箱		
电缆开关箱		
箱式变压器		

阳江市凯源电力设计有限公司
YANG JIANG KAI YUAN ELECTRIC POWER DESIGN CO.LTD

文塔站F21岗脊线新建河子寨配变满足负荷需求工程

报批图 规划报建

批准	朱宝星	设计	孙文宇	新建河子寨箱变电电缆通道走向	
审核	袁志伟	制图			
校核	黄如华	比例			
		日期	2026年3月	图号	-01