


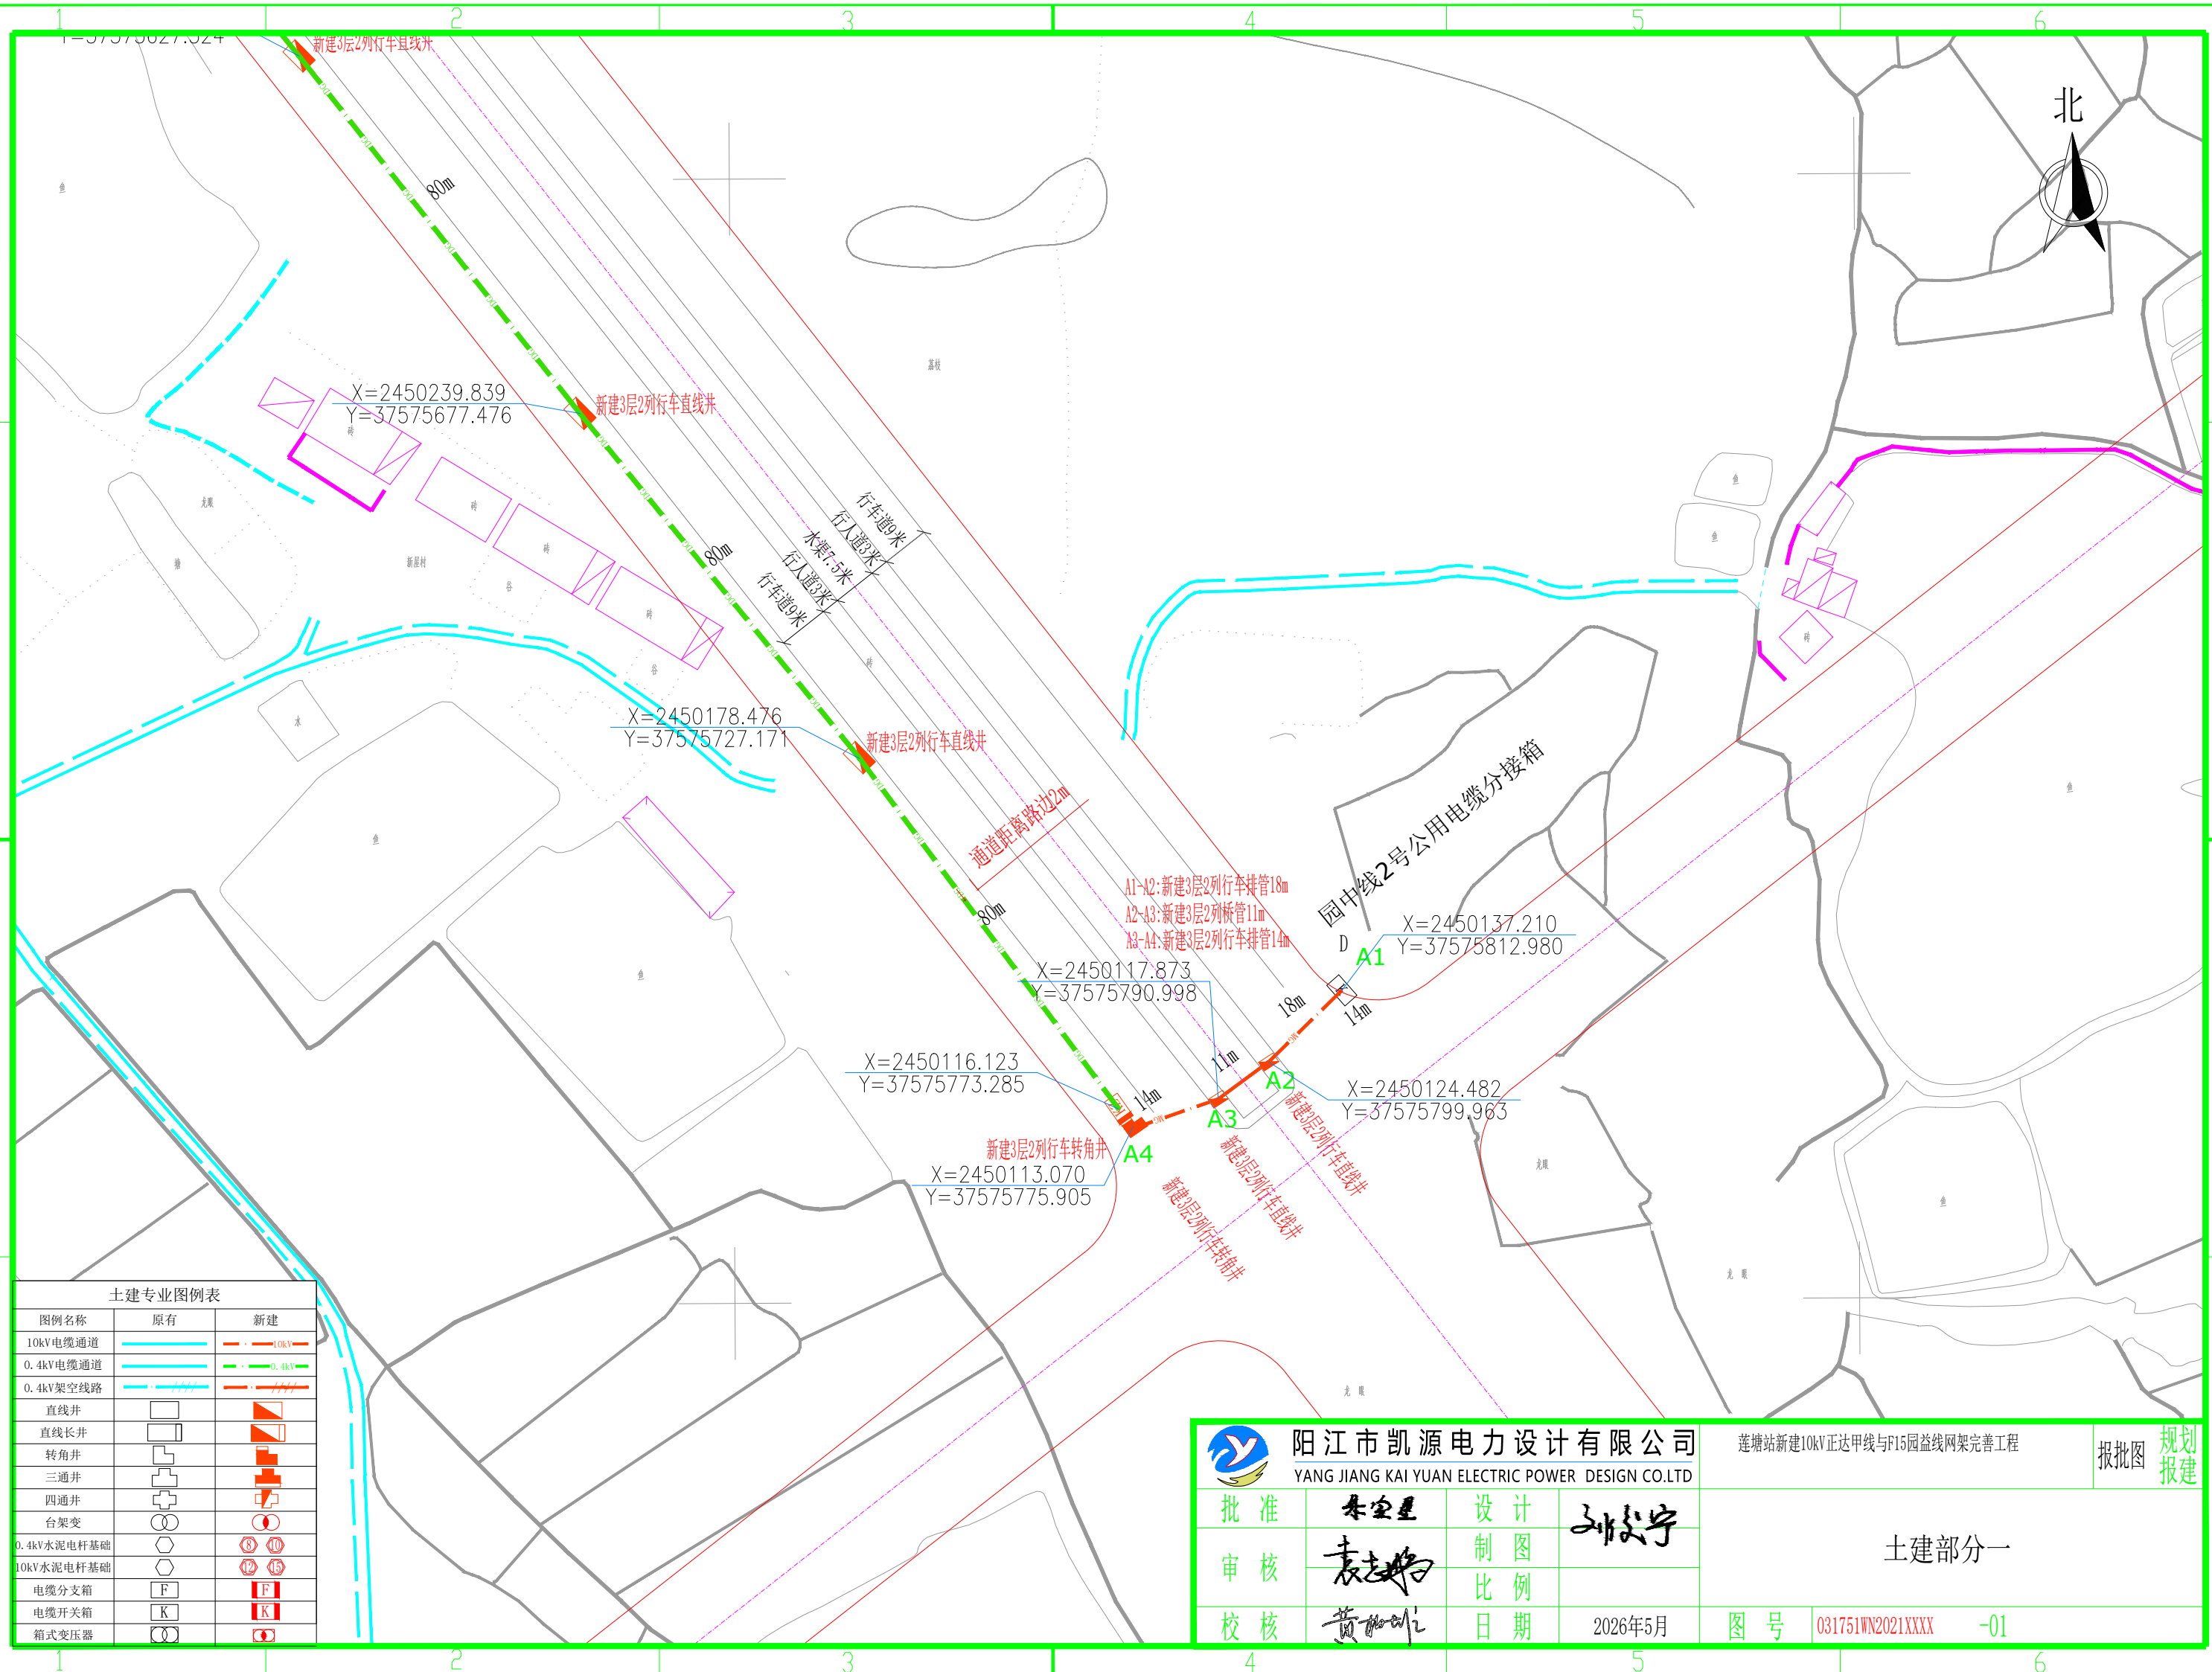

A

B

C

D

A

B

C

D

北



X=2450469.972
Y=37575497.633

新建3层2列车直线井

广东友祥实业有限公司

X=2450383.357
Y=37575563.020

A5

通道距离路边2m

X=2450303.439
Y=37575627.524

新建3层2列车直线井

土建专业图例表

图例名称	原有	新建
10kV电缆通道		
0.4kV电缆通道		
0.4kV架空线路		
直线井		
直线长井		
转角井		
三通井		
四通井		
台架变		
0.4kV水泥电杆基础		
10kV水泥电杆基础		
电缆分支箱		
电缆开关箱		
箱式变压器		



阳江市凯源电力设计有限公司
YANG JIANG KAI YUAN ELECTRIC POWER DESIGN CO.LTD

莲塘站新建10kV正达甲线与F15园益线网架完善工程

报批图 规划
报建

批准

朱宝星

设计

孙文宇

审核

袁志伟

制图

比例

校核

黄如明

日期


2026年5月

图号

031751WN2021XXXX

-02

土建部分二

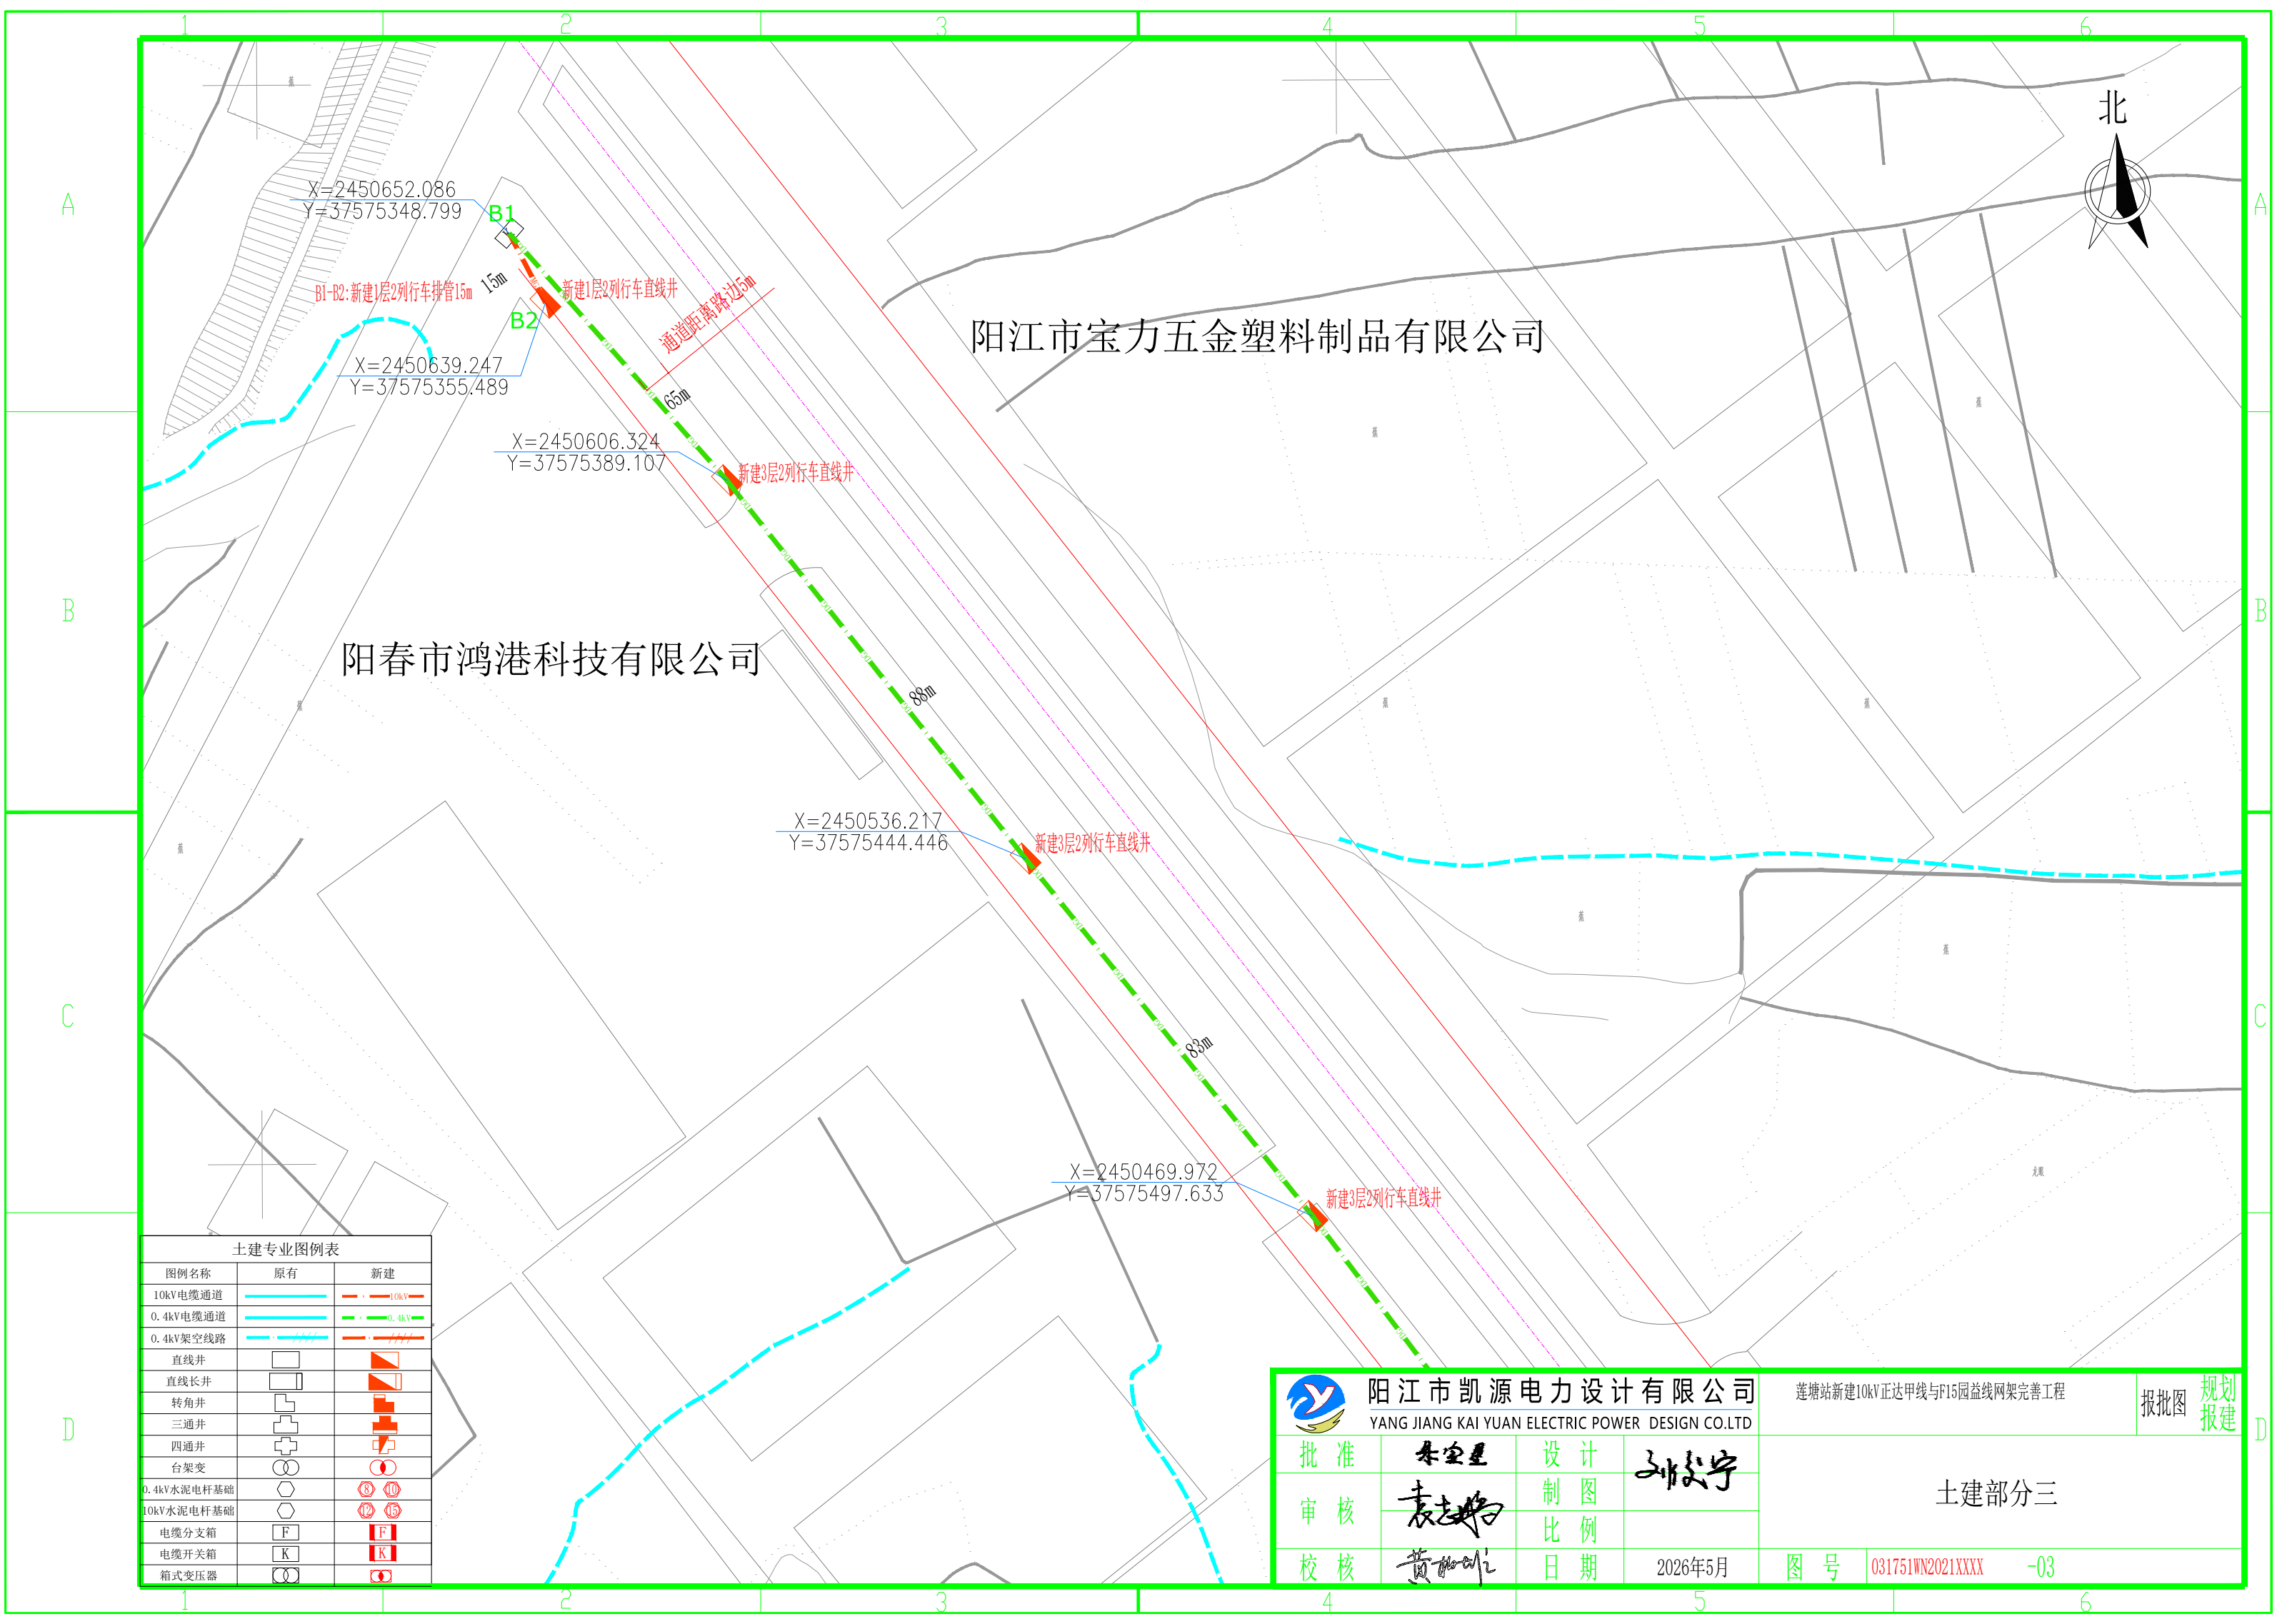

阳春市鸿港科技有限公司

阳江市宝力五金塑料制品有限公司

X=2450652.086
Y=37575348.799

B1-B2: 新建1层2列行车排管15m

X=2450639.247
Y=37575355.489

X=2450606.324
Y=37575389.107

X=2450536.217
Y=37575444.446

X=2450469.972
Y=37575497.633

土建专业图例表		
图例名称	原有	新建
10kV电缆通道		
0.4kV电缆通道		
0.4kV架空线路		
直线井		
直线长井		
转角井		
三通井		
四通井		
台架变		
0.4kV水泥电杆基础		
10kV水泥电杆基础		
电缆分支箱		
电缆开关箱		
箱式变压器		

阳江市凯源电力设计有限公司
YANG JIANG KAI YUAN ELECTRIC POWER DESIGN CO.LTD

莲塘站新建10kV正达甲线与F15园益线网架完善工程

报批图

规划
报建

批准	朱宝星	设计	孙文宇	土建部分三	
审核	袁志伟	制图			
校核	黄如明	比例			
日期	2026年5月	图号	031751WN2021XXXX	-03	