


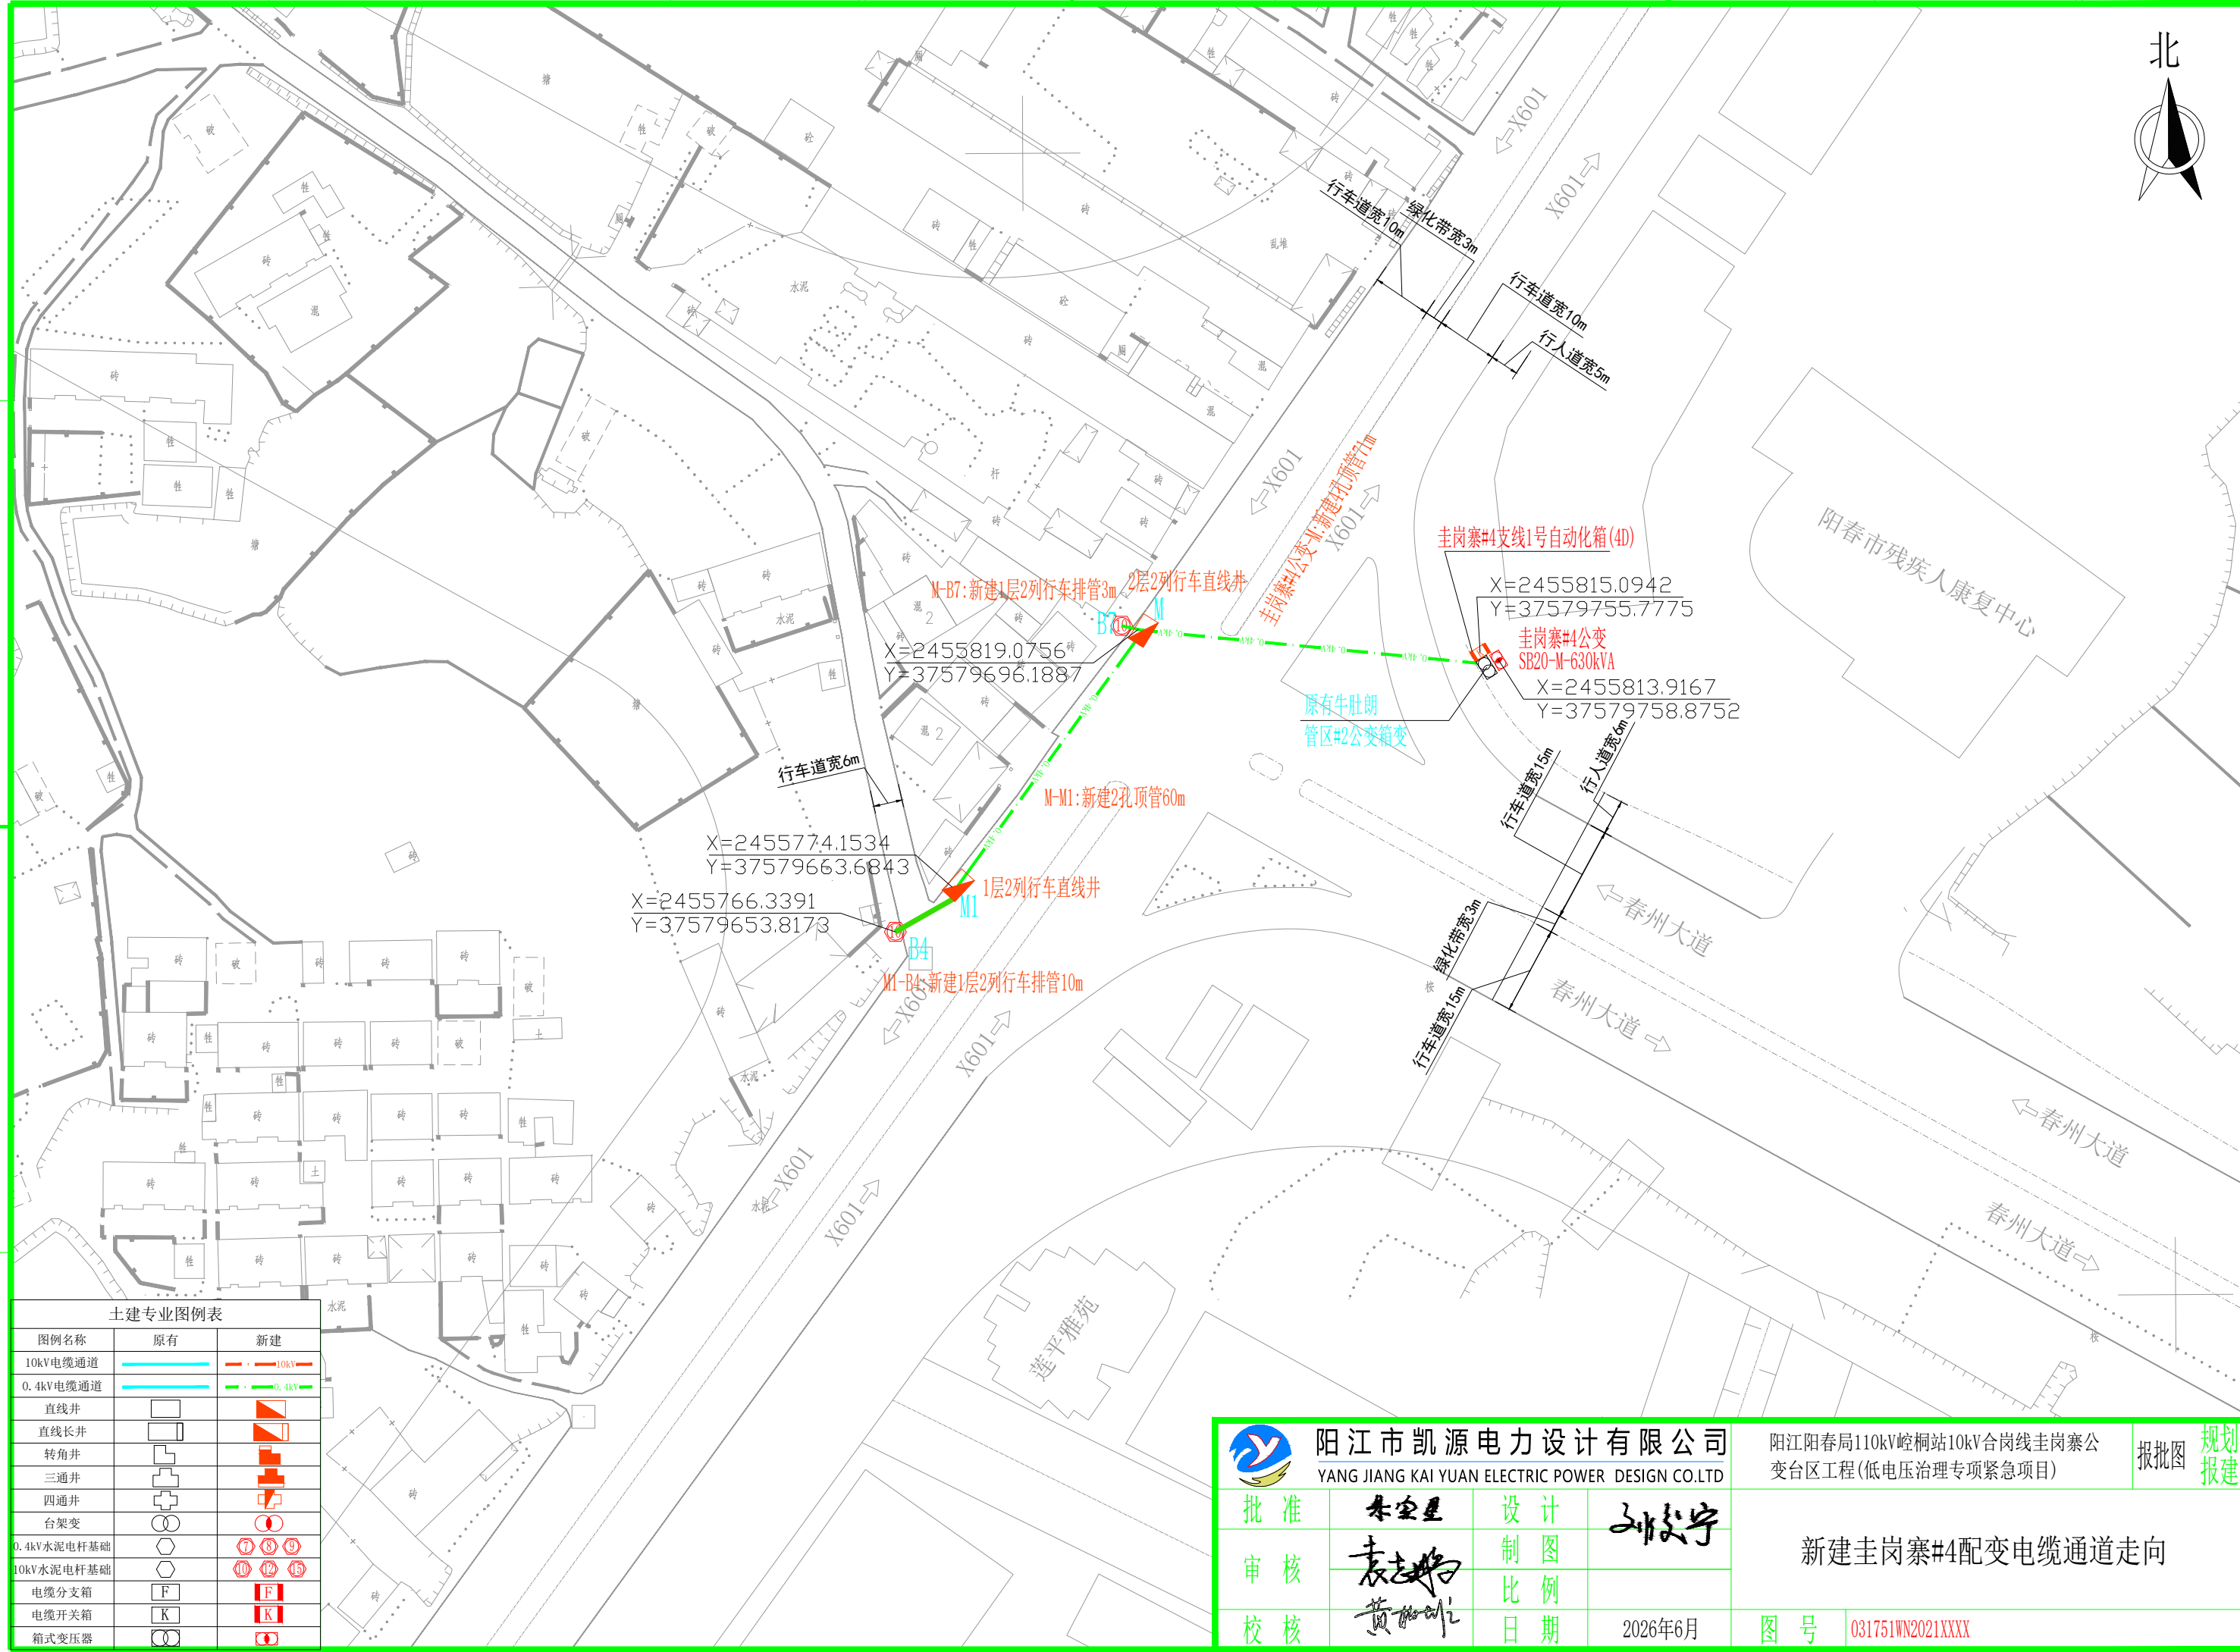

土建专业图例表		
图例名称	原有	新建
10kV电缆通道		
0.4kV电缆通道		
直线井		
直线长井		
转角井		
三通井		
四通井		
台架变		
0.4kV水泥电杆基础		
10kV水泥电杆基础		
电缆分支箱		
电缆开关箱		
箱式变压器		

阳江市凯源电力设计有限公司
YANG JIANG KAI YUAN ELECTRIC POWER DESIGN CO.LTD

阳江阳春局110kV崆桐站10kV合岗线圭岗寨公变台区工程(低电压治理专项紧急项目)

报批图

规划
报建

批 准	朱宝星	设 计	刘俊宇
审 核	袁志伟	制 图	
校 核	黄如非	比 例	
		日 期	2026年6月

新建圭岗寨#4配变电缆通道走向

图 号

031751WN2021XXXX